


PREFADUR, S.L.

Pol. Peña Blanca, Parcela 1. 18657. Nigüelas (Granada)
Tel. 958 780 640; Fax 958 780 640

BLOQUE O LASTRE 30X30X180

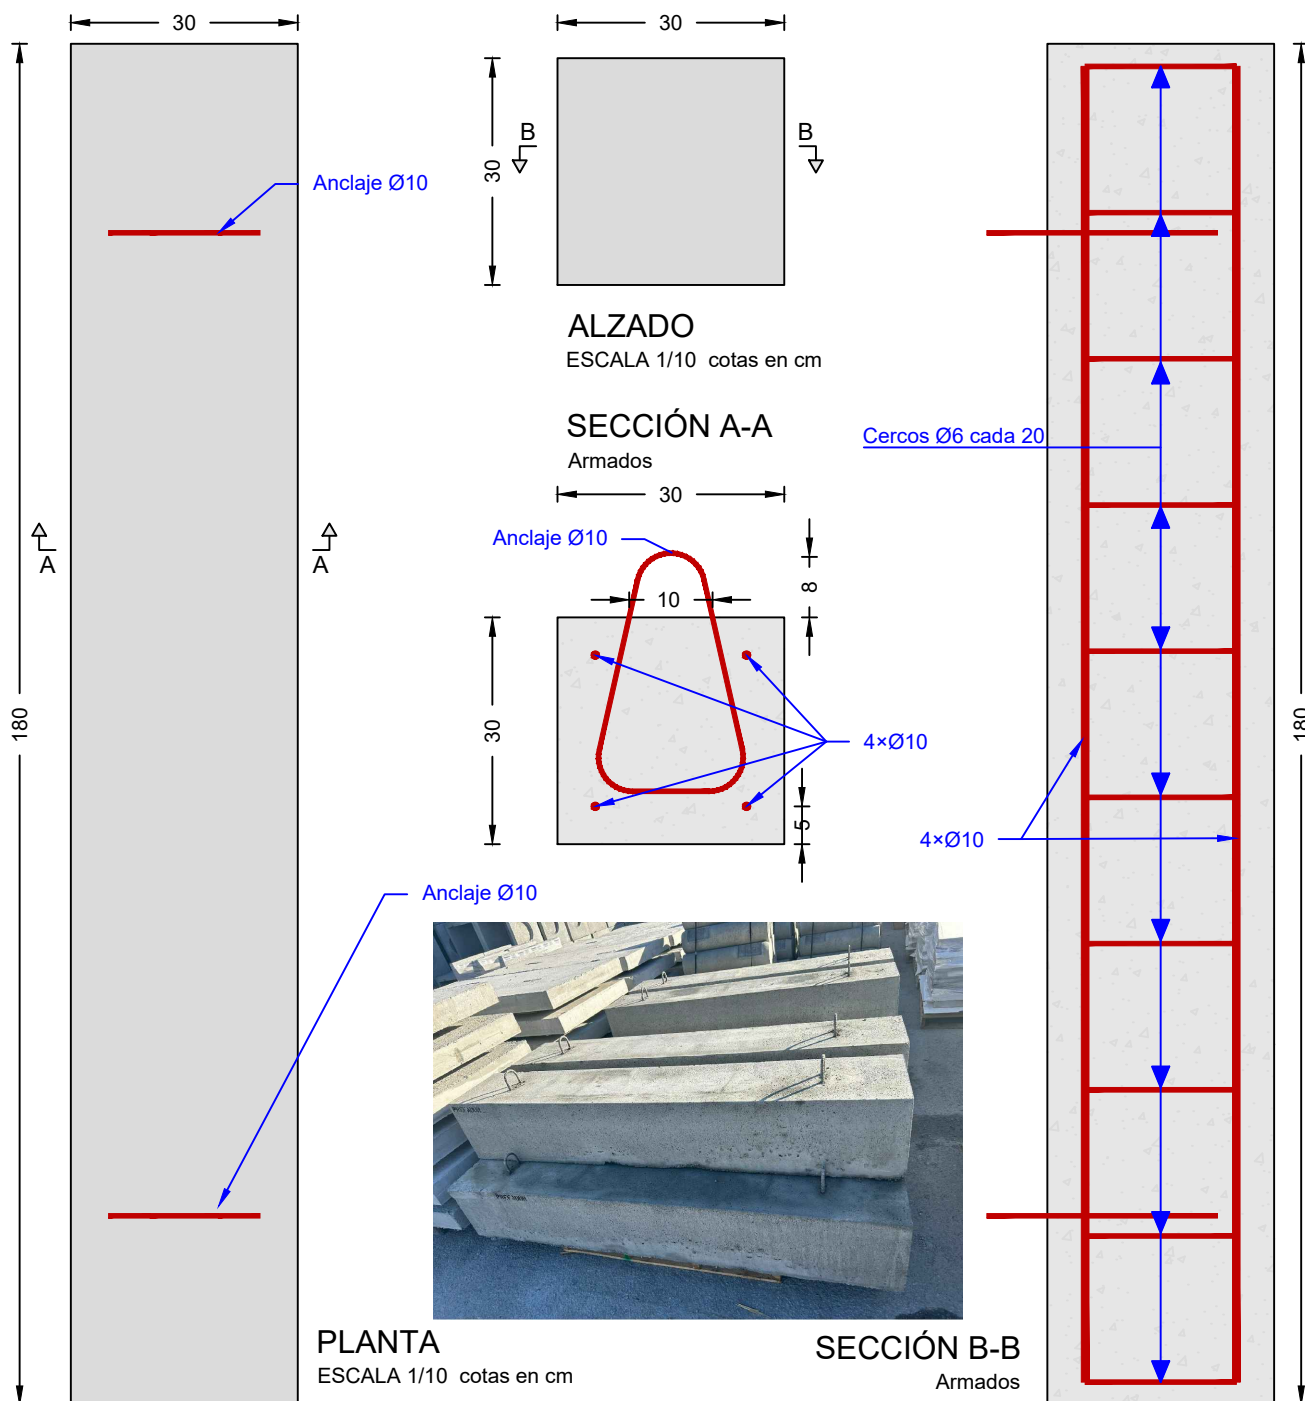

CARACTERÍSTICAS TÉCNICAS

BLOQUE O LASTRE	30X30X180
TIPO DE HORMIGÓN	HA-30. ARMADO: 4xØ10 + cØ6/20
TIPO DE CEMENTO	CEM I 52,5 R
PESO (Kg / Unidad)	400 Kg
TRANSPORTE (Ud / pallet)	4 Ud / Pallet