


# PREFADUR, S.L.


Pol. Peña Blanca, Parcela 1. 18657. Nigüelas (Granada)  
Tel. 958 780 640; Fax 958 780 640

## HITO KILOMÉTRICO 13X12X178


PLANTA. ESCALA 1/10 cotas en cm

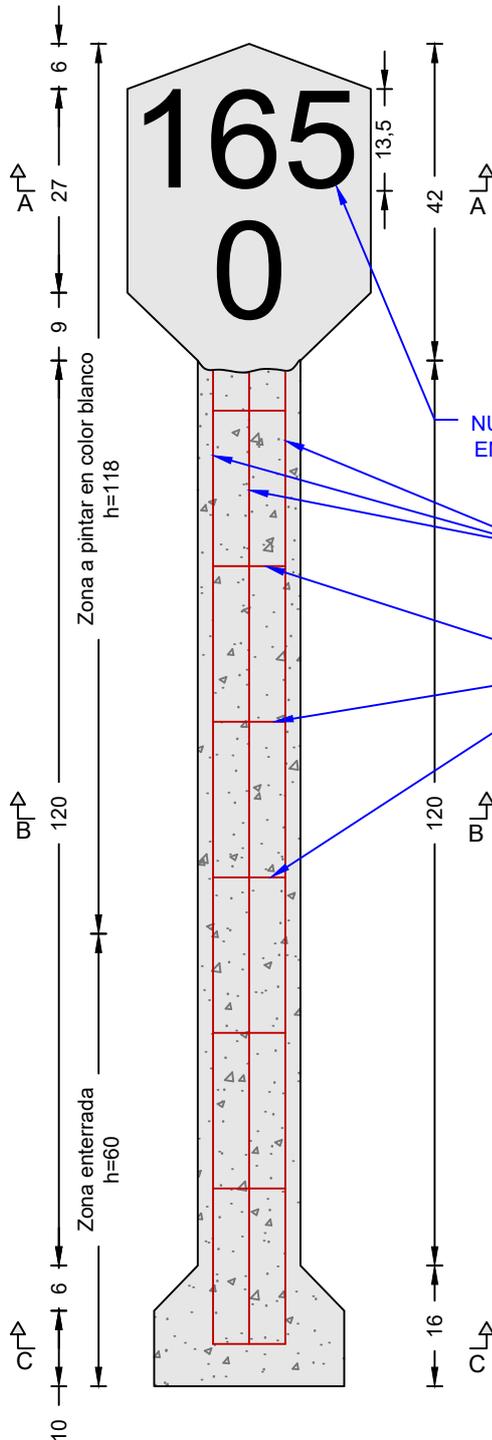

SECCIONES. ESCALA 1/10 cotas en cm

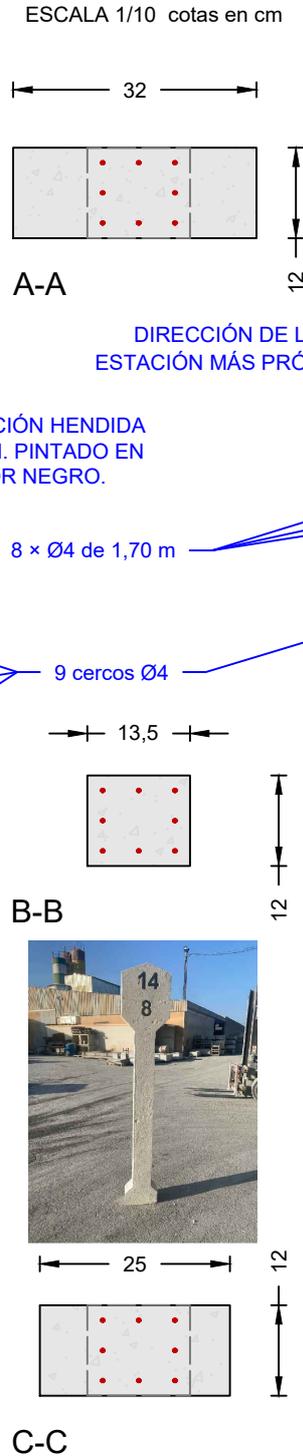

PERFIL. ESCALA 1/10 cotas en cm

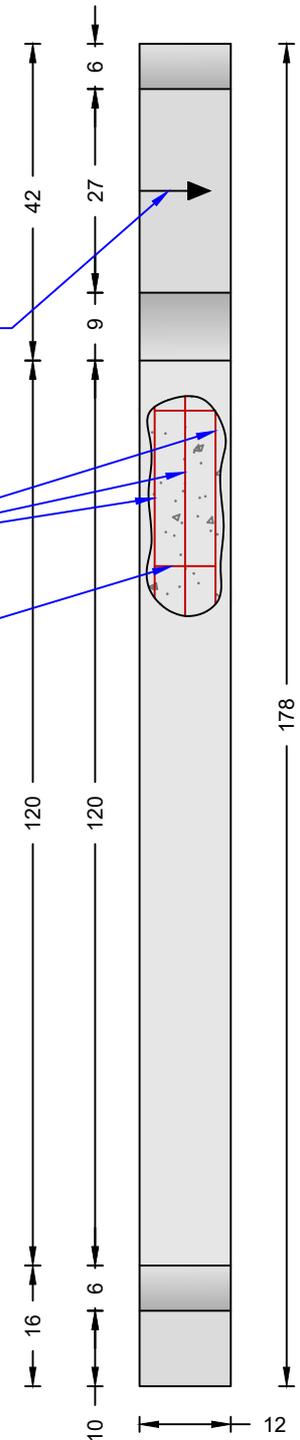

### CARACTERÍSTICAS TÉCNICAS

HITO KM 13X12X178	13X12X178
TIPO DE HORMIGÓN	HA-30; ARMADO: 8xØ4 + 9xcØ4
TIPO DE CEMENTO	CEM I 52,5 R
PESO (Kg / Unidad)	95 Kg
TRANSPORTE (ud / pallet)	20 ud / pallet