


PREFADUR, S.L.

Pol. Peña Blanca, Parcela 1. 18657. Nigüelas (Granada)
Tel. 958 780 640; Fax 958 780 640

HITO HA 40×40 X 60×60 Y 70 (H) PLANO




PLANTA

ESCALA 1/10 cotas en cm

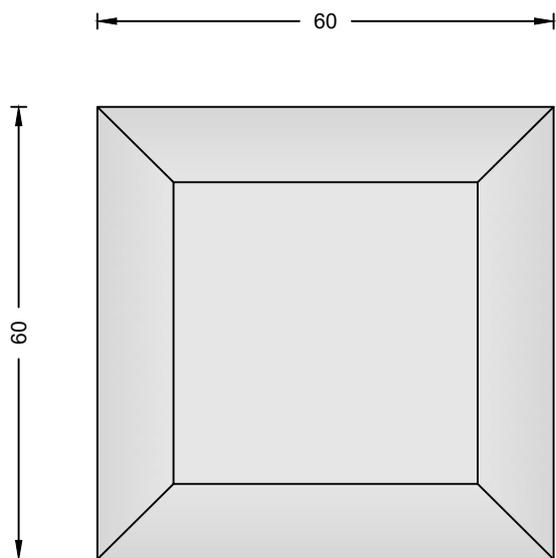

ALZADO

ESCALA 1/10 cotas en cm

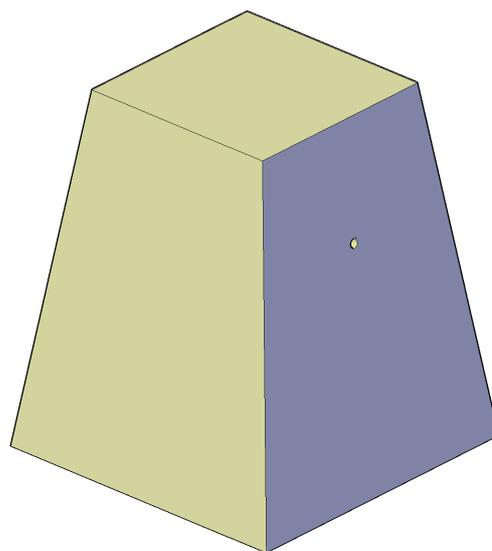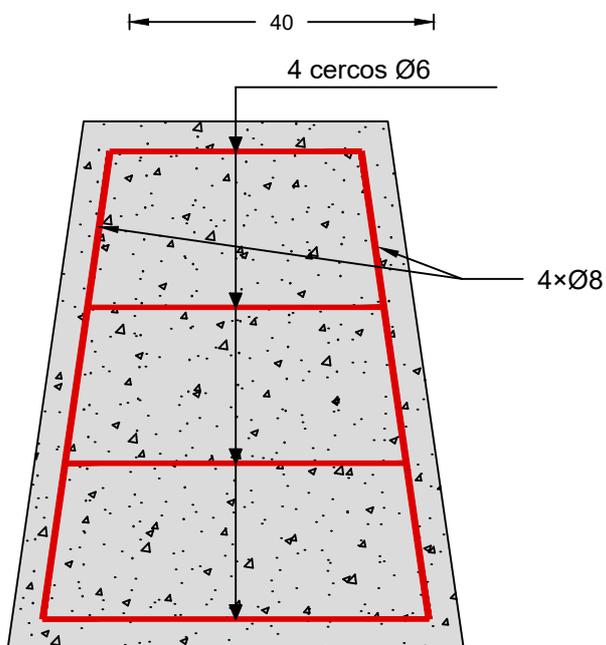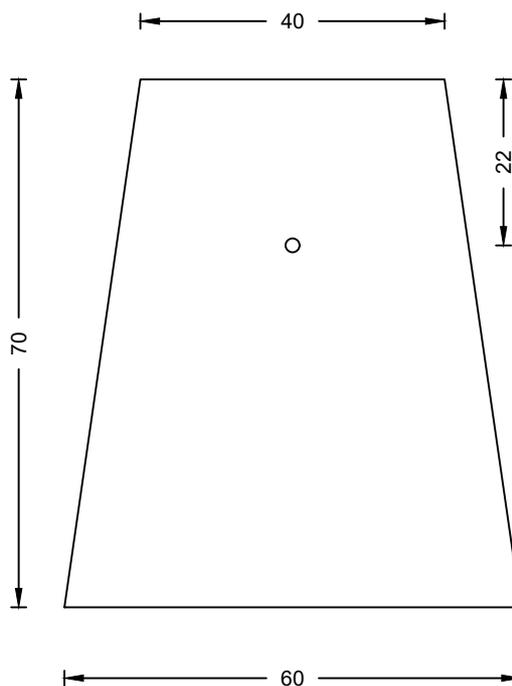

CARACTERÍSTICAS TÉCNICAS

HITO	40X40 X 40X40; H=70
TIPO DE HORMIGÓN	HM-30
TIPO DE CEMENTO	CEM I 52,5 SR
PESO (Kg / Unidad)	444 Kg