



# PREFADUR, S.L.

Pol. Peña Blanca, Parcela 1. 18657. Nigüelas (Granada)  
Tel. 958 780 640; Fax 958 780 640


CANAL EN "U"  
50 x 100 x 100 cm.

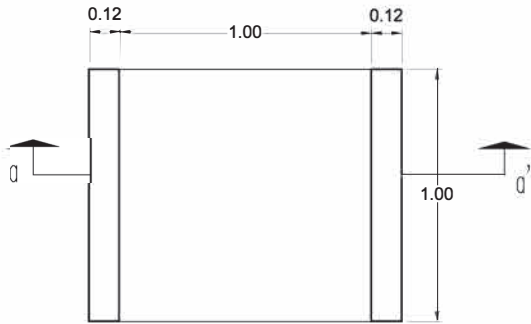

PLANTA

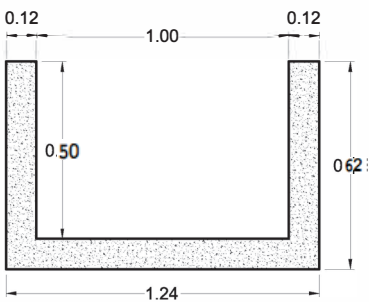

SECCION a-a'

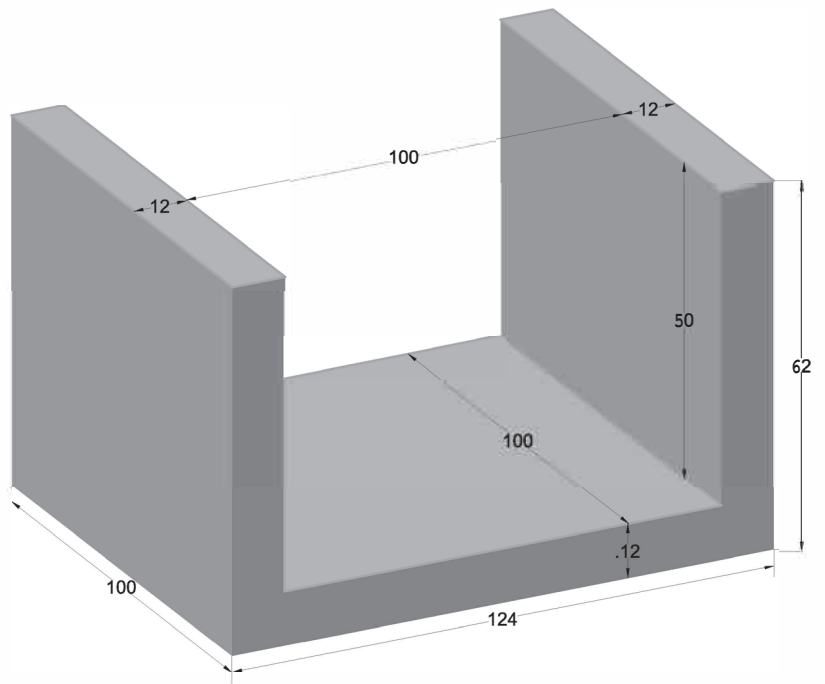

PERSPECTIVA  
cotas en cm.

ESCALA 1/30 cotas en m.

## CARACTERISTICAS TÉCNICAS:

CANAL EN "U"	50 x 100 x 100 cm.
TIPO DE HORMIGÓN	HM-300
TIPO DE CEMENTO	CEM-I-52,5 sR
PESO (kg/ Unidad)	680 Kg.