


# PREFADUR, S.L.

Pol. Peña Blanca, Parcela 1. 18657. Nigüelas (Granada)  
Tel. 958 780 640; Fax 958 780 640

## PELDAÑO 30X17X150


### PLANTA

ESCALA 1/10 cotas en cm

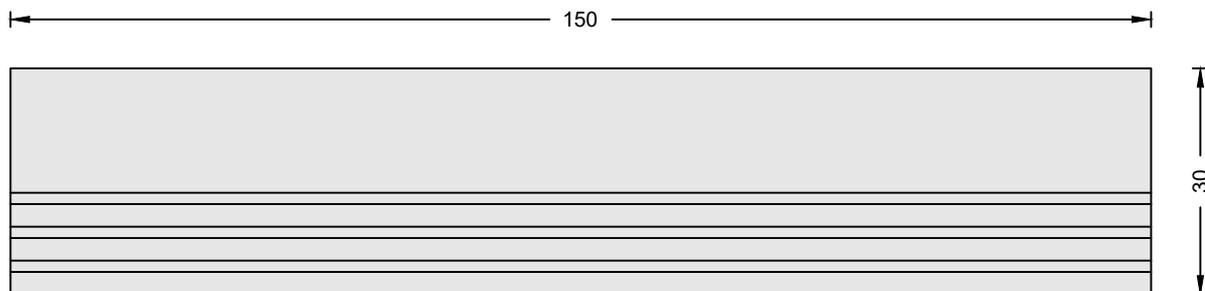



### VISTA A

ESCALA 1/5 cotas en cm

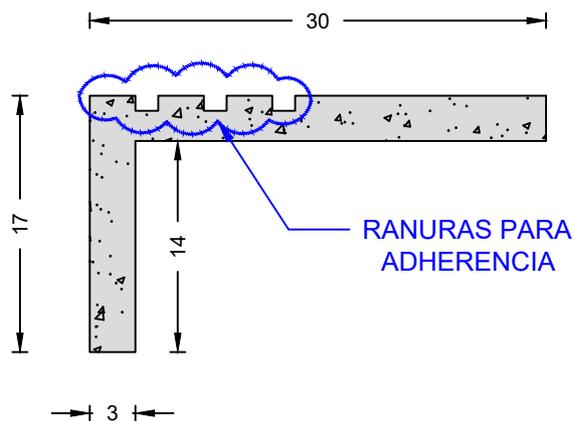

### DETALLE ADHERENCIA

ESCALA 1/2,5 cotas en cm

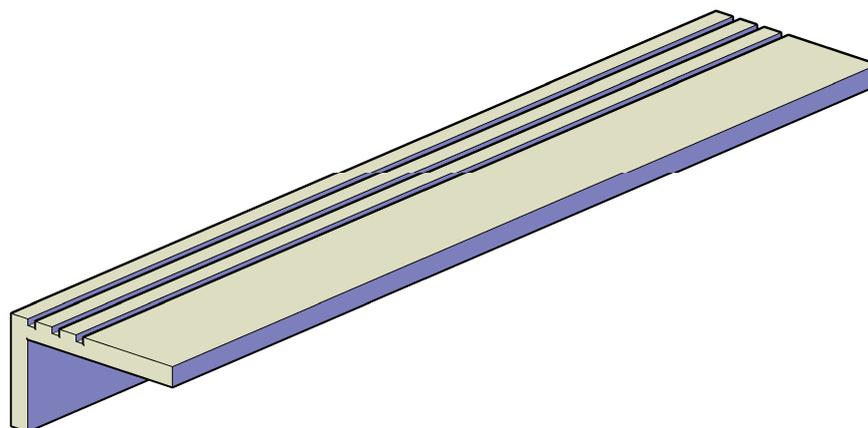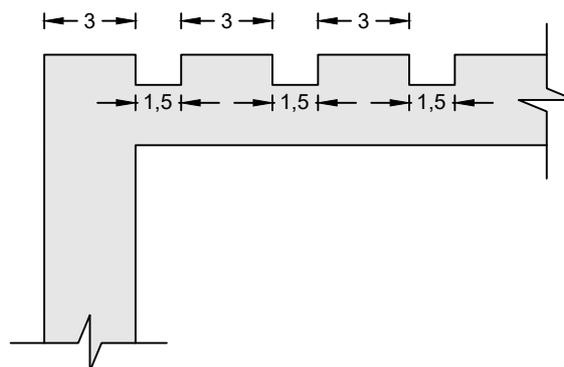

### CARACTERÍSTICAS TÉCNICAS

PELDAÑO	30X17X150
TIPO DE HORMIGÓN	HA-30
TIPO DE CEMENTO	CEM I 52,5 R
PESO (Kg / Unidad)	45 Kg
TRANSPORTE (Ud / pallet)	12 ud/pallet