


PREFADUR, S.L.

Pol. Peña Blanca, Parcela 1. 18657. Nigüelas (Granada)
Tel. 958 780 640; Fax 958 780 640

ZÓCALO 70X17X13


ALZADO

ESCALA 1/10 cotas en cm

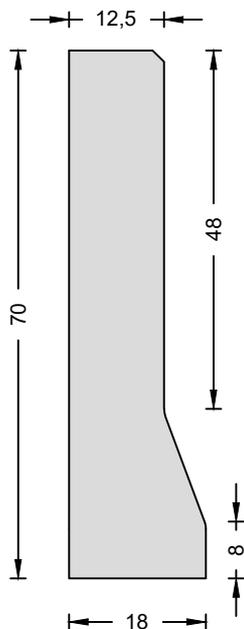


VISTA FRONTAL

ESCALA 1/10 cotas en cm

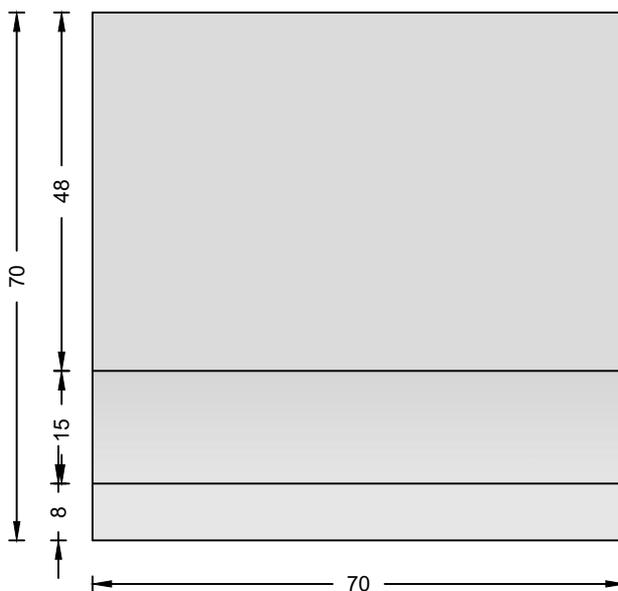

PERSPECTIVA

Cotas en cm

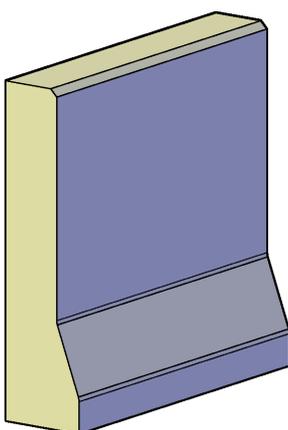

CARACTERÍSTICAS TÉCNICAS

ZÓCALO 70X17X12.5X100 (Longitud)	70X17X12.5X70 (Longitud)
TIPO DE HORMIGÓN	HM-30 SR
TIPO DE CEMENTO	CEM I 52,5 R
PESO (Kg / Unidad)	160 Kg
TRANSPORTE (Ud / pallet)	6 Ud / Pallet