



PREFADUR, S.L.

Pol. Peña Blanca, Parcela 1. 18657. Nigüelas (Granada)
Tel. 958 780 640; Fax 958 780 640


ARQUETA CON FONDO 40 x 40 x 100 2 Ventanas

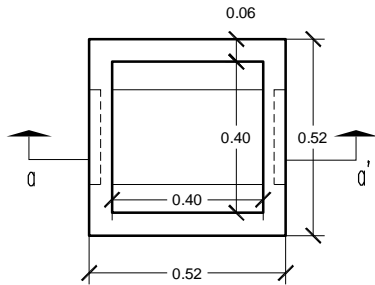


PLANTA

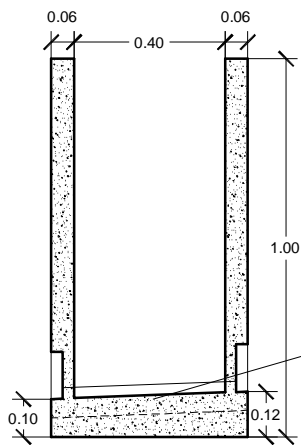


SECCION a-a'

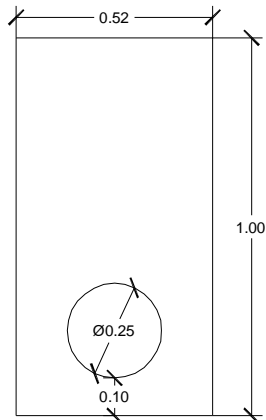

VISTA A

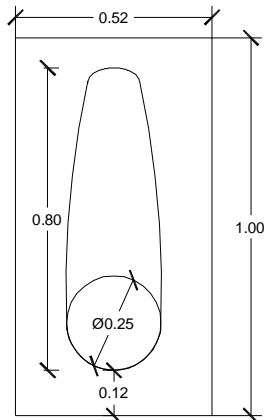

VISTA B

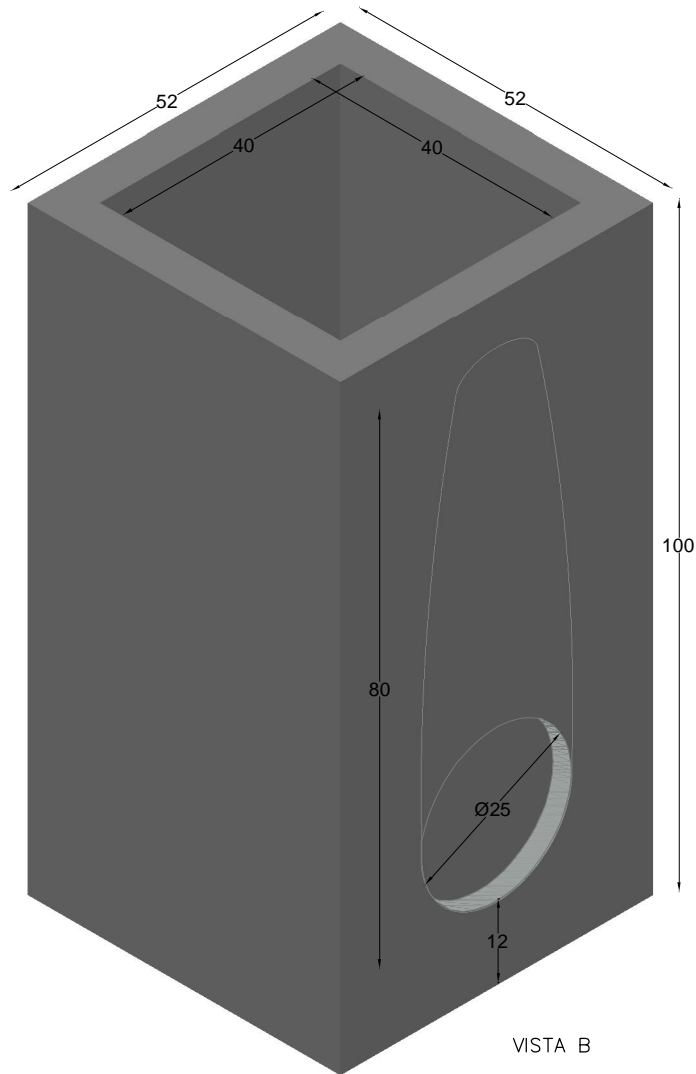

VISTA B

PERSPECTIVA
cotas en cm.

ESCALA 1/20 cotas en m.

CARACTERISTICAS TÉCNICAS:

ARQUETA CON FONDO	40 x 40 x 100
TIPO DE HORMIGÓN	HM-300
TIPO DE CEMENTO	CEM I 52,5 SR
PESO (kg/ Unidad)	310 Kg.