
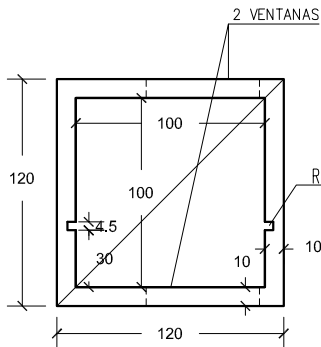


# PREFADUR, S.L.


Pol. Peña Blanca, Parcela 1. 18657. Nigüelas (Granada)  
Tel. 958 780 640; Fax 958 780 640

## ARQUETA CON FONDO Y SIN FONDO SEPARADORA DE GRASAS 100 x 100 x 100


SEPARADORA DE GRASAS  
TABICA DE HORMIGÓN 15X15,Ø6 mm.

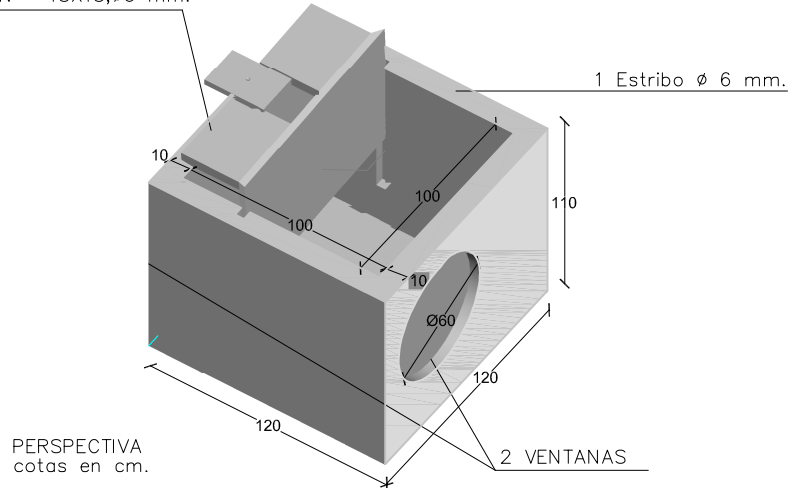



VISTA EN PLANTA

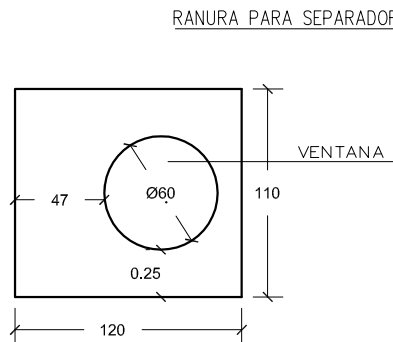

LATERALES

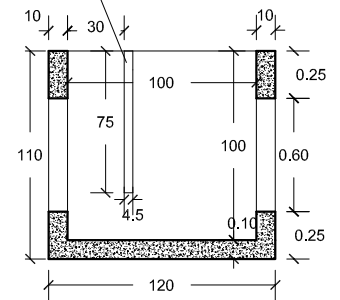

SECCION

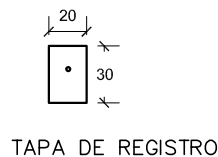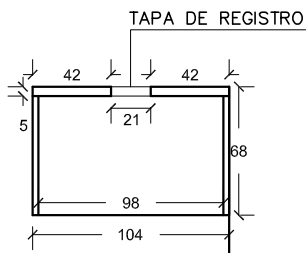

TAPA DE REGISTRO

SEPARADORA DE GRASAS EN PLANTA ESCALA 1/40 cotas en cm.

### CARACTERISTICAS TÉCNICAS:

ARQUETA SEPARADORA DE GRASAS CON FONDO Y SIN FONDO	100 x 100 x 100 LONGITUD
TIPO DE HORMIGÓN	HM-30
TIPO DE CEMENTO	CEM I 52,5 SR
PESO (kg/ Unidad) CON FONDO	1460 Kg.
PESO (kg/ Unidad) SIN FONDO	1210 Kg.
SEPARADORA DE GRASAS ARMADURA $\#$ 15X15 $\phi$ 6 mm.	115 Kg.