


# PREFADUR, S.L.


Pol. Peña Blanca, Parcela 1. 18657. Nigüelas (Granada)  
Tel. 958 780 640; Fax 958 780 640

## ARQUETA


100 x 100 x 70 sin fondo

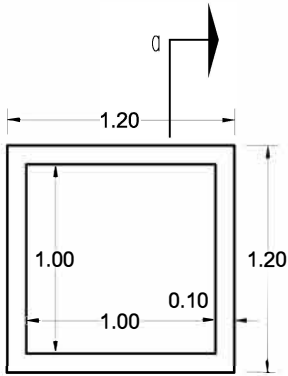


VISTA EN PLANTA

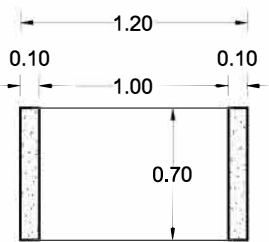

SECCION a-a'

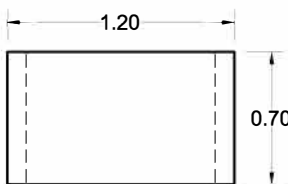

VISTA A

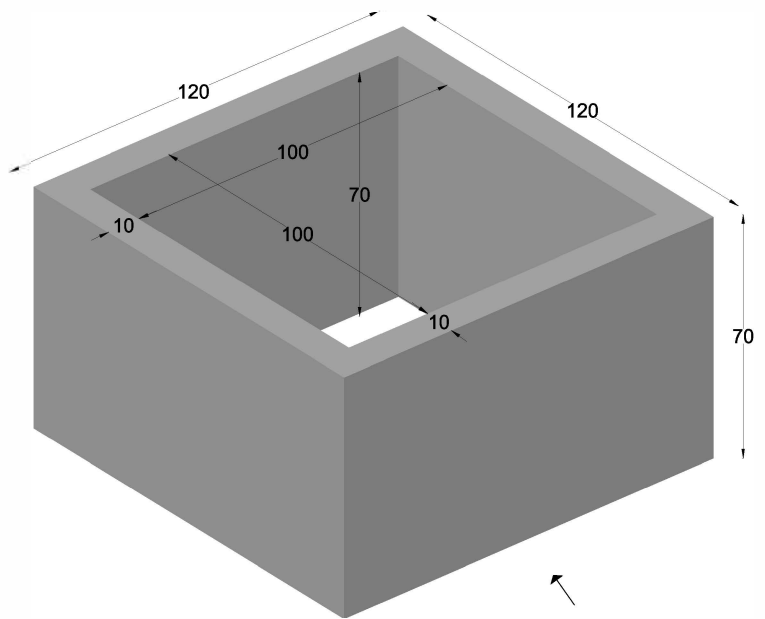

VISTA A

PERSPECTIVA  
cotas en cm.

ESCALA 1/40 cotas en m.

### CARACTERISTICAS TÉCNICAS:

ARQUETA SIN FONDO	100 x 100 x 70
TIPO DE HORMIGÓN	HM-300
TIPO DE CEMENTO	CEM-I-52,5 SR
PESO (kg/ Unidad)	770 Kg.