



PREFADUR, S.L.

Pol. Peña Blanca, Parcela 1. 18657. Nigüelas (Granada)
Tel. 958 780 640; Fax 958 780 640


ARQUETA sin fondo 70 x 70 x 50

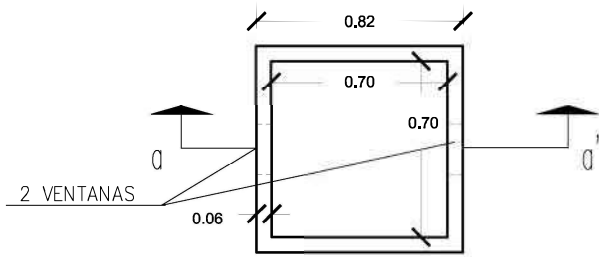


VISTA EN PLANTA

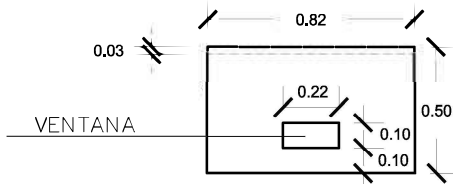

LATERALES

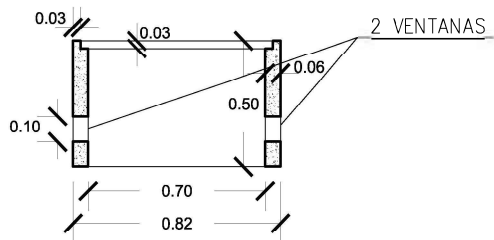

SECCION a-a'

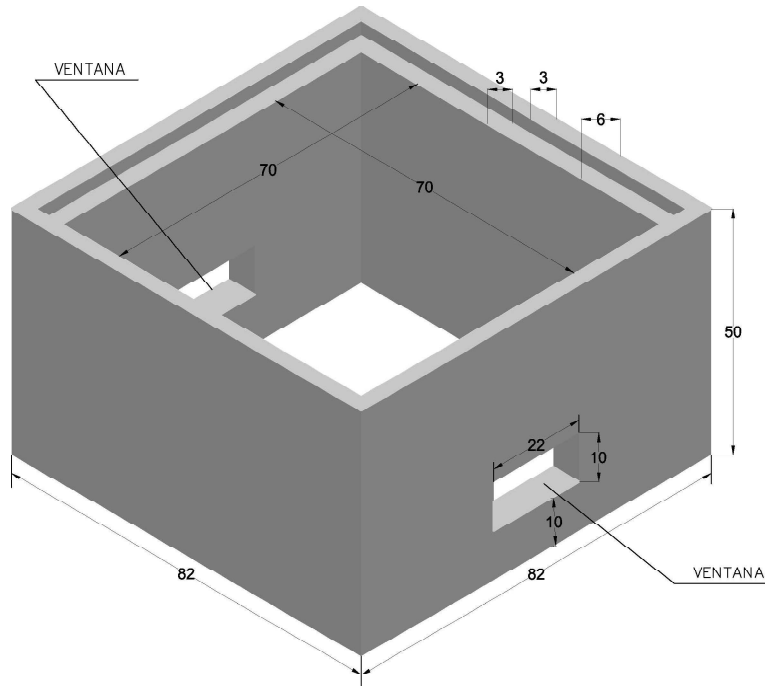

PERSPECTIVA
cotas en cm.

ESCALA 1/40 cotas en mm.

CARACTERISTICAS TÉCNICAS:

| | |
|-------------------|---------------|
| ARQUETA sin fondo | 70 x 70 x 50 |
| TIPO DE HORMIGÓN | HM-300 |
| TIPO DE CEMENTO | CEM-I-52,5 sr |
| PESO (kg/ Unidad) | 215 Kg. |
| | |