
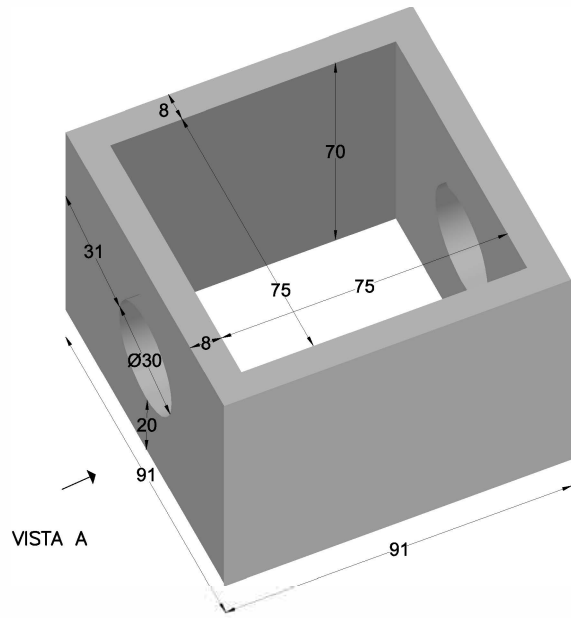




# PREFADUR, S.L.

Pol. Peña Blanca, Parcela 1. 18657. Nigüelas (Granada)  
Tel. 958 780 640; Fax 958 780 640

## ARQUETA 75 x 75 x 70 sin fondo

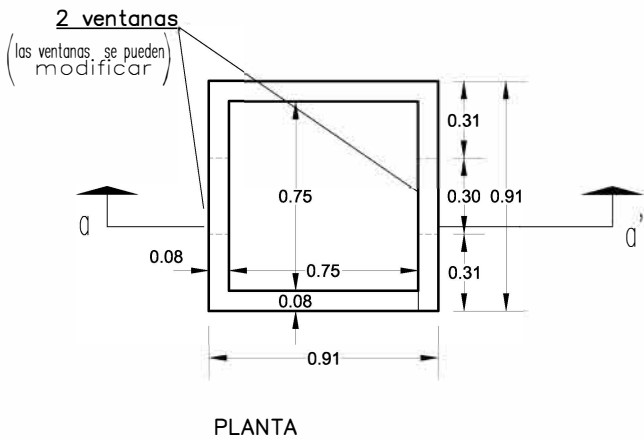

PERSPECTIVA  
cotas en cm.

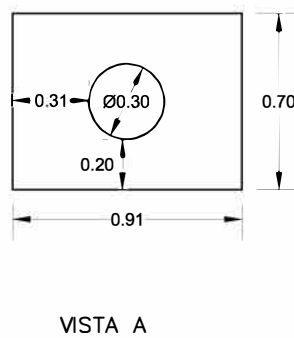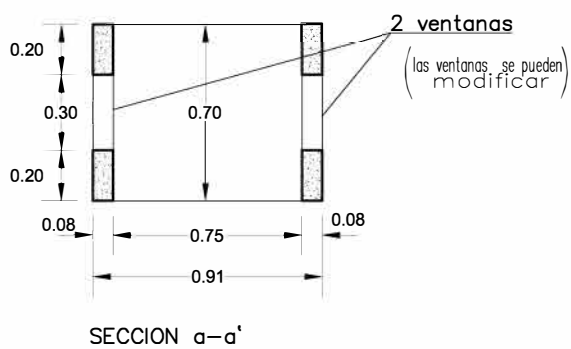

ESCALA 1/30 cotas en m.

### CARACTERISTICAS TÉCNICAS:

ARQUETA SIN FONDO	75 x 75 x 70
TIPO DE HORMIGÓN	HM-300
TIPO DE CEMENTO	CEM-I-52,5 R
PESO (kg/ Unidad)	420 Kg.