



# PREFADUR, S.L.

Pol. Peña Blanca, Parcela 1. 18657. Nigüelas (Granada)  
Tel. 958 780 640; Fax 958 780 640


## ARQUETA CIRCULAR Ø30 X 65 LONGITUD

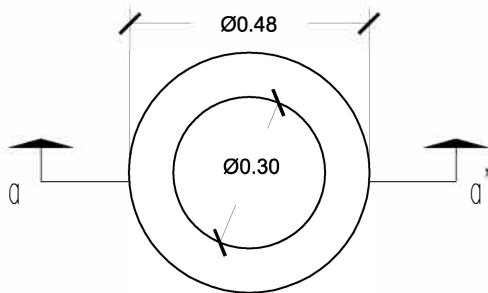


VISTA EN PLANTA

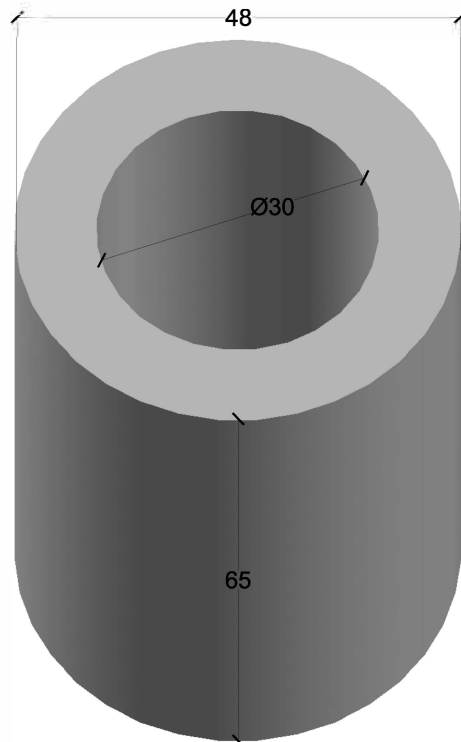

PERSPECTIVA  
cotas en cm.

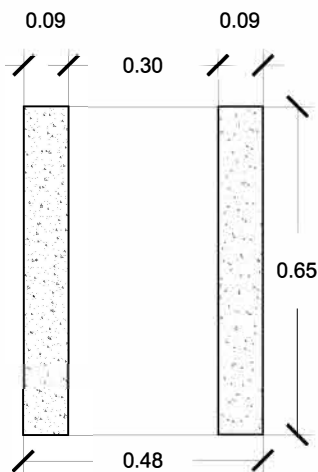

SECCION a-a'

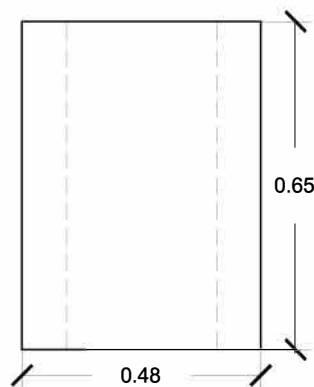

VISTA A

ESCALA 1/15 cotas en m.

### CARACTERISTICAS TÉCNICAS:

ARQUETA CIRCULAR	Ø30 x 65 LONGITUD
TIPO DE HORMIGÓN	HM-300
TIPO DE CEMENTO	CEM-I-52,5 SR
PESO (kg/ Unidad)	170 Kg.