



PREFADUR, S.L.

Pol. Peña Blanca, Parcela 1. 18657. Nigüelas (Granada)
Tel. 958 780 640; Fax 958 780 640

ARQUETA TELEFONICA DM 90 X 45 X 90 con fondo

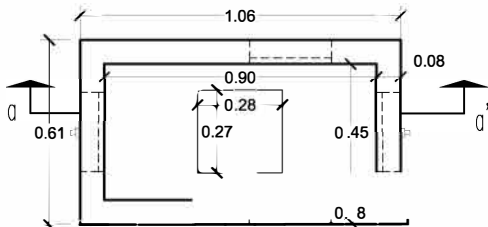


PLANTA

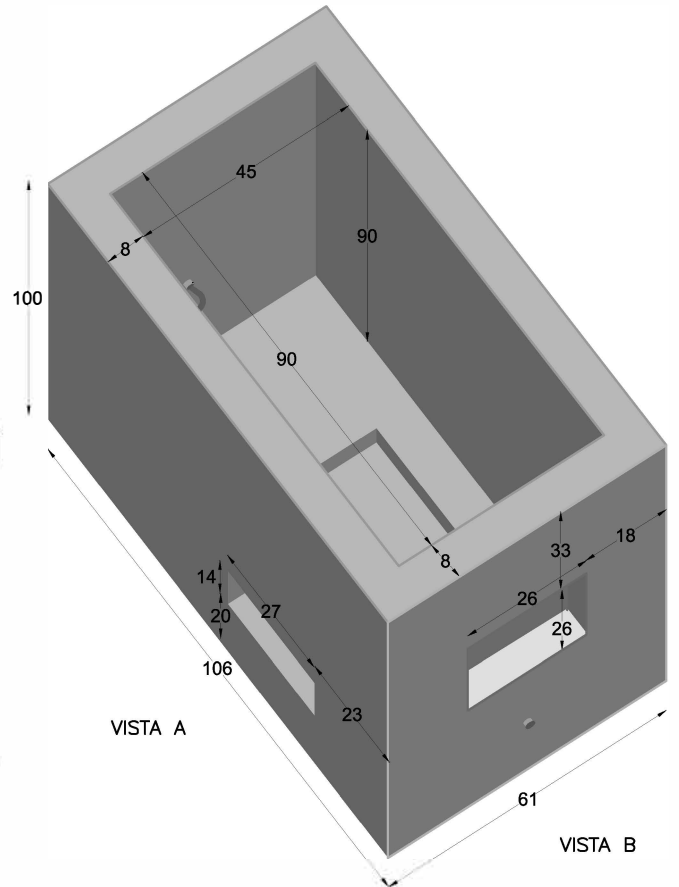


VISTA A

VISTA B


PERSPECTIVA
cotas en cm.

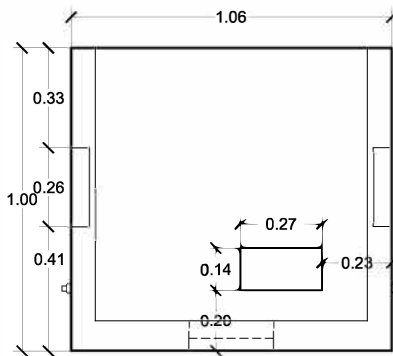


VISTA A

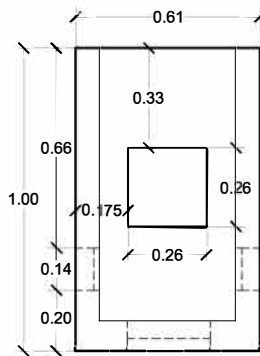

VISTA B

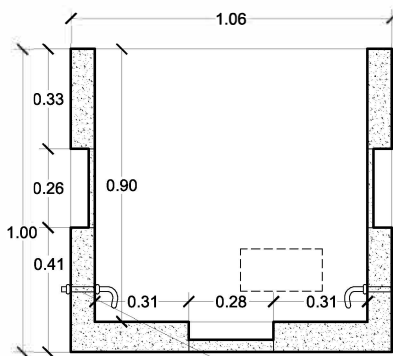

SECCION a-a'

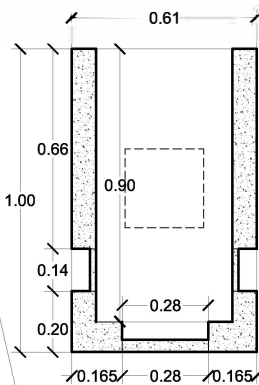

SECCION b-b'

Tornillos de
enganche $\varnothing 16$

ESCALA 1/25 cotas en m.

CARACTERISTICAS TÉCNICAS:

| | |
|-----------------------|---------------|
| ARQUETA TELEFONICA DM | 90 x 45 x 90 |
| TIPO DE HORMIGÓN | HM-300 |
| TIPO DE CEMENTO | CEM-I-52,5 SR |
| PESO (kg/ Unidad) | 700 Kg. |
| | |