



PREFADUR, S.L.

Pol. Peña Blanca, Parcela 1. 18657. Nigüelas (Granada)
Tel. 958 780 640; Fax 958 780 640


ARQUETA TELECOMUNICACIONES TIPO M 30 X 30 X 30 con fondo

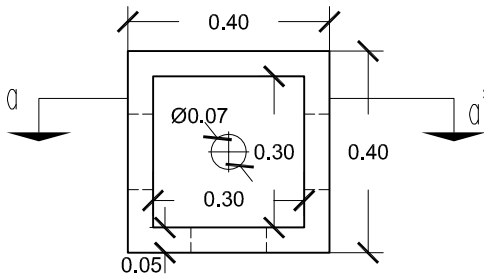


VISTA EN PLANTA

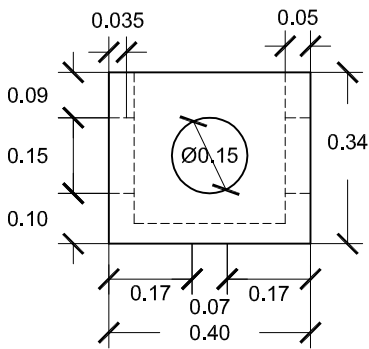


VISTA A

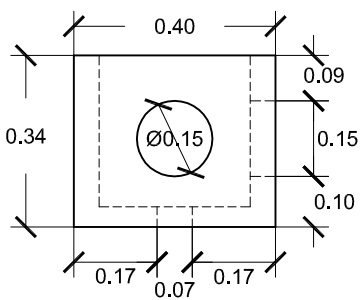

LATERAL

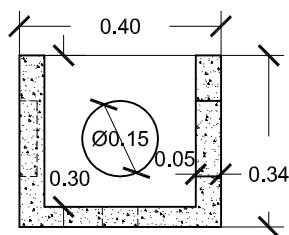

SECCION a-a'

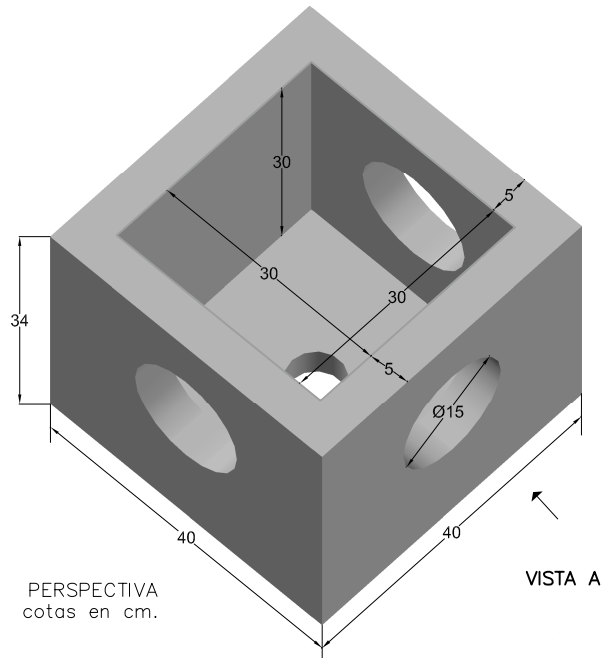

PERSPECTIVA
cotas en cm.

VISTA A

ESCALA 1/15 cotas en m.

CARACTERÍSTICAS TÉCNICAS:

| | |
|---|---------------|
| ARQUETA TELECOMUNICACIONES TIPO M CON FONDO | 30 x 30 x 30 |
| TIPO DE HORMIGÓN | HM-300 |
| TIPO DE CEMENTO | CEM-I-52,5 SR |
| PESO (kg/ Unidad) | 62 Kg. |
| | |