

# PREFADUR, S.L.


Pol. Peña Blanca, Parcela 1. 18657. Nigüelas (Granada)  
Tel. 958 780 640; Fax 958 780 640

## DINTEL HA 25X12X150


ALZADO ESCALA 1/10 cotas en cm




PLANTA ESCALA 1/10 cotas en cm

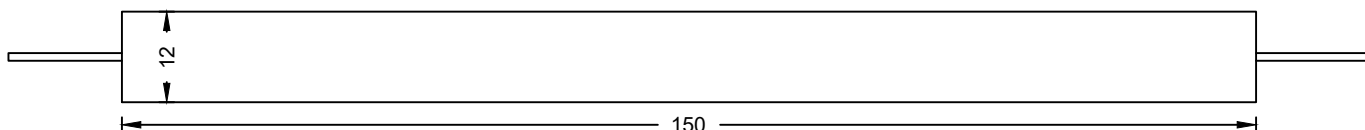

SECCIÓN ESCALA 1/10 cotas en cm

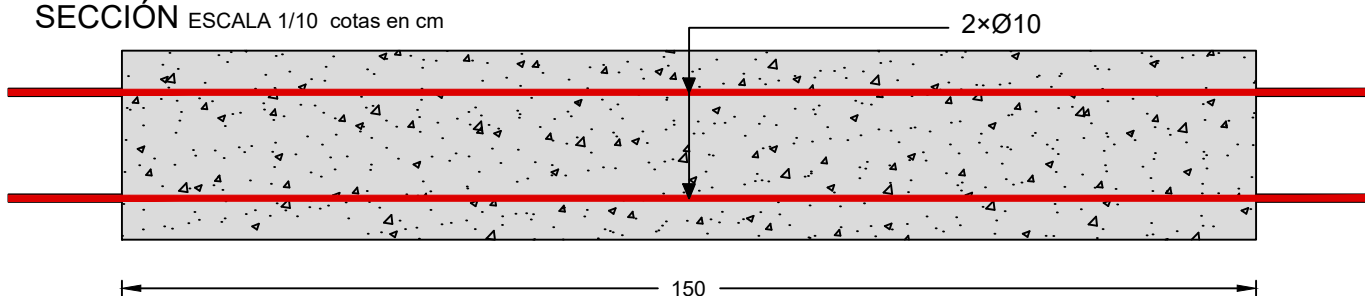

PERFIL ESCALA 1/10 cotas en cm

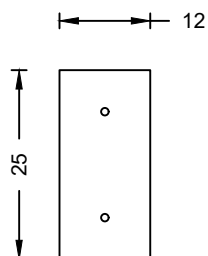

### CARACTERÍSTICAS TÉCNICAS

DINTEL	25X12X150(L) 2xØ10
TIPO DE HORMIGÓN	HA-30
TIPO DE CEMENTO	CEM I 52,5 SR
PESO (Kg / Unidad)	112 Kg
TRANSPORTE (Ud/pallet)	12 Ud/pallet