


PREFADUR, S.L.


Pol. Peña Blanca, Parcela 1. 18657. Nigüelas (Granada)
Tel. 958 780 640; Fax 958 780 640

HITO DE HM CILINDRICO


Ø30 x 62 Longitud

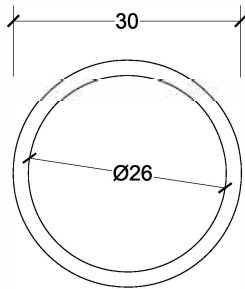

PLANTA

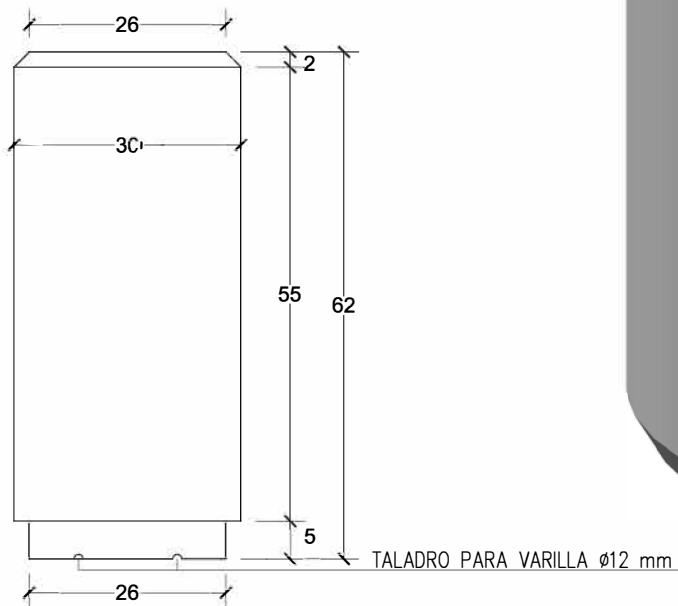

ALZADO

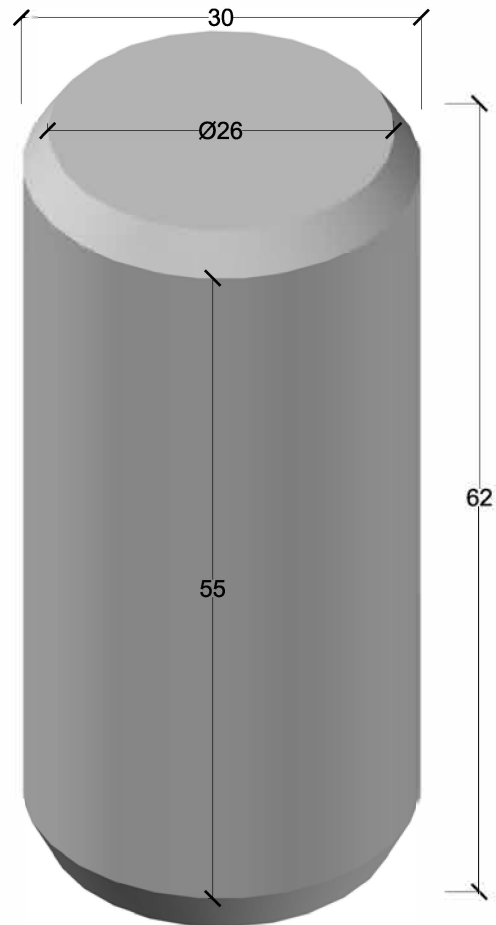

escala 1/10 cotas en cm.

CARACTERISTICAS TÉCNICAS:

HITO DE HM CILINDRICO	Ø30 x 62 LONGITUD
TIPO DE HORMIGÓN	HM-300
TIPO DE CEMENTO	CEM-I-52,5 SR
PESO (kg/ Unidad)	105 kg