



# PREFADUR, S.L.

Pol. Peña Blanca, Parcela 1. 18657. Nigüelas (Granada)  
Tel. 958 780 640; Fax 958 780 640


## HITO Junta de Andalucía 22 x 40 LONGITUD

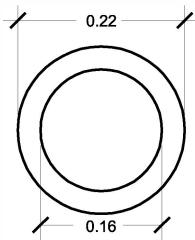

PLANTA

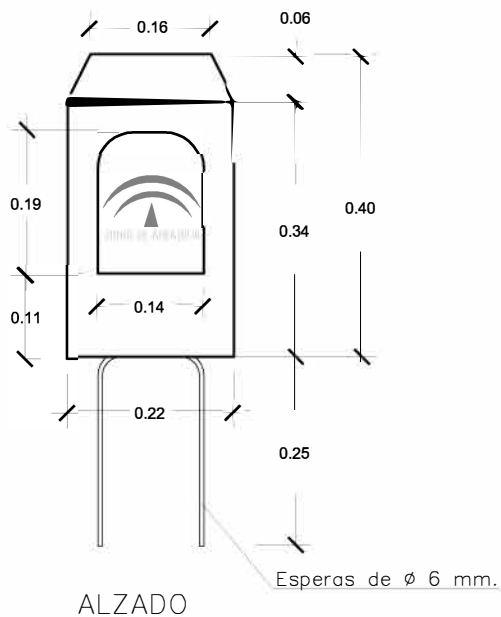

ALZADO

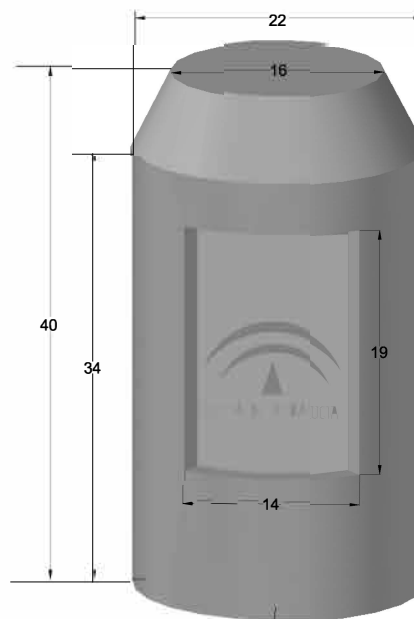

PERSPECTIVA  
cotas en cm.

ESCALA 1/10 cotas en m.

### CARACTERÍSTICAS TÉCNICAS:

HITO	22 x 40 LONGITUD
TIPO DE HORMIGÓN	HM-300
TIPO DE CEMENTO	CEM-I-52,5 SR
PESO (kg/ Unidad)	34 kg