
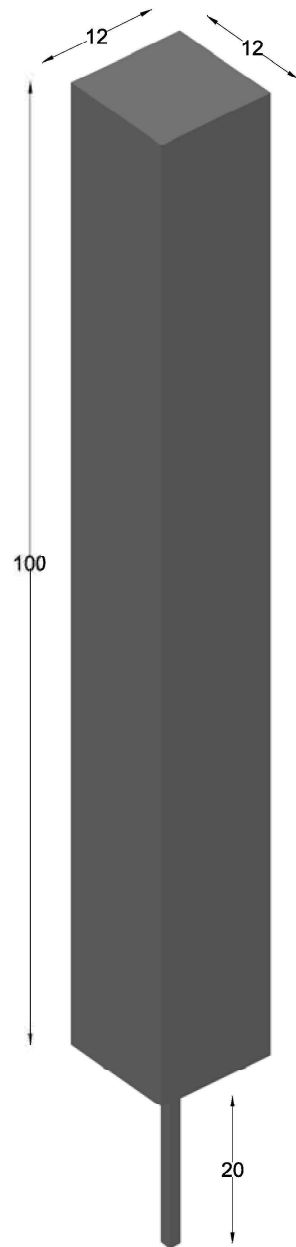


# PREFADUR, S.L.

Pol. Peña Blanca, Parcela 1. 18657. Nigüelas (Granada)  
Tel. 958 780 640; Fax 958 780 640

## PILONA

100 x 12 x 12 cm.

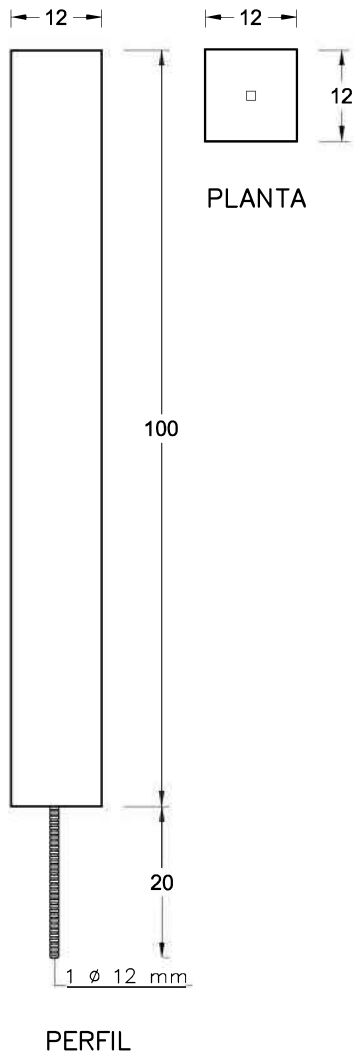

ESCALA 1/10 cotas en cm.

PERSPECTIVA  
cotas en cm.

## CARACTERÍSTICAS TÉCNICAS:

PILONA	100 x 12 x 12
TIPO DE HORMIGÓN	HM-300
TIPO DE CEMENTO	CEM-I-52,5 SR
PESO (kg/ Unidad)	36 Kg.
ARMADURA	1 $\varnothing$ 12 mm