


# PREFADUR, S.L.


Pol. Peña Blanca, Parcela 1. 18657. Nigüelas (Granada)  
Tel. 958 780 640; Fax 958 780 640

TAPA PARA ARQUETAS DE TELEFÓNICA  
DE HORMIGÓN MARCA D  
106 x 122

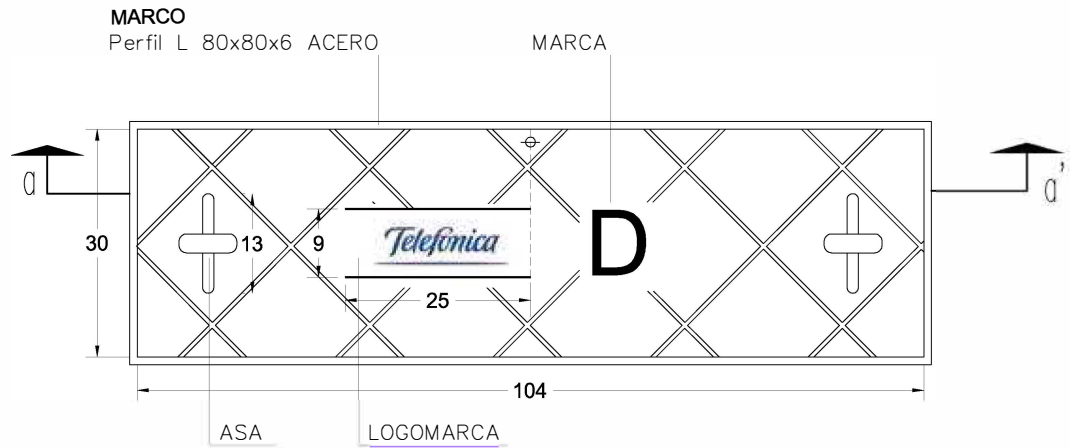


Armado sencillo  
15x15,  $\phi$ 10mm.

TAPA Perfil L 70x70x6 ACERO  
MARCO Perfil L 80x80x6 ACERO

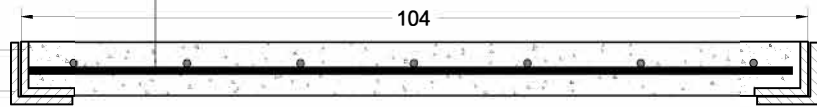

ESCALA 1/10 cotas en cm.

SECCION a-a'

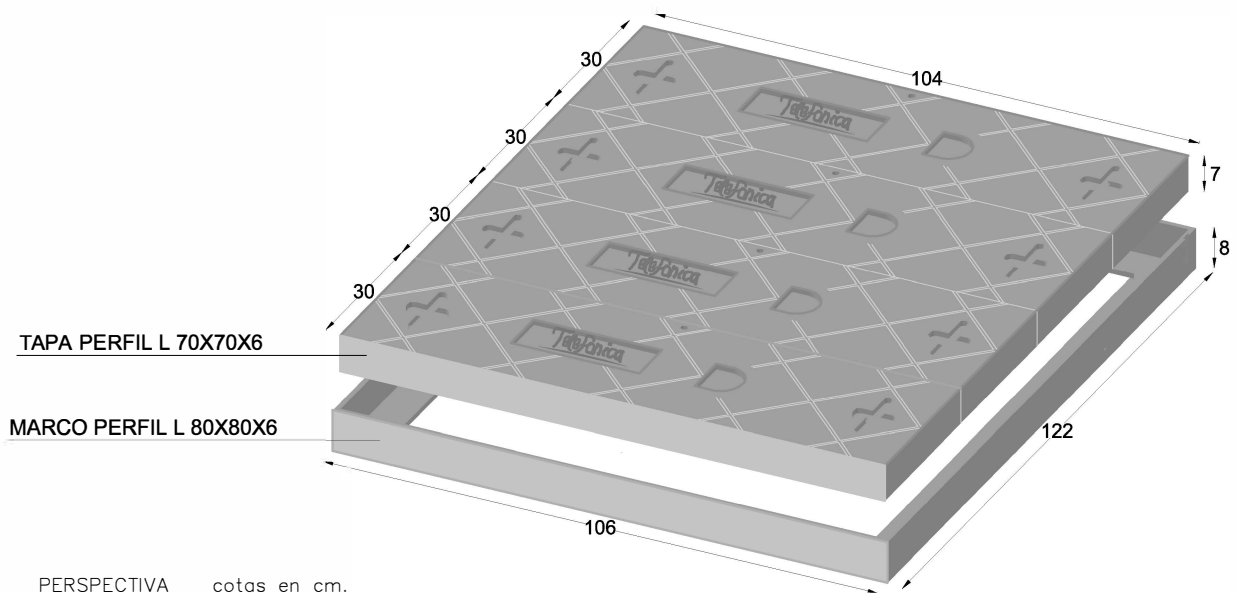

PERSPECTIVA cotas en cm.

## CARACTERISTICAS TÉCNICAS:

TAPA ARQ. TELEFONICA MARCA D	106 X 122
TIPO DE HORMIGÓN	HA-300
TIPO DE CEMENTO	CEM-I-52,5 SR
PESO (kg/ Unidad)	220 kg.