
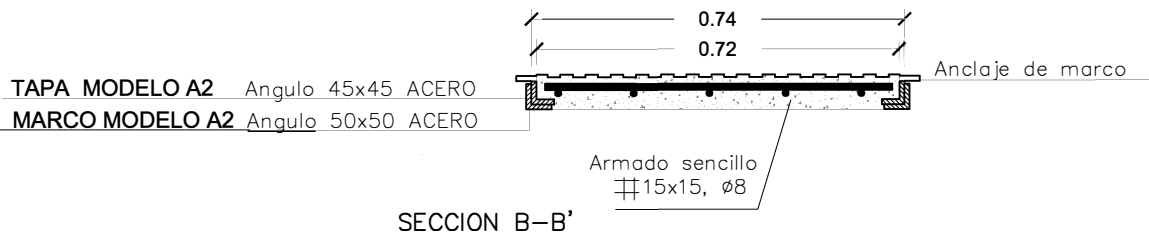
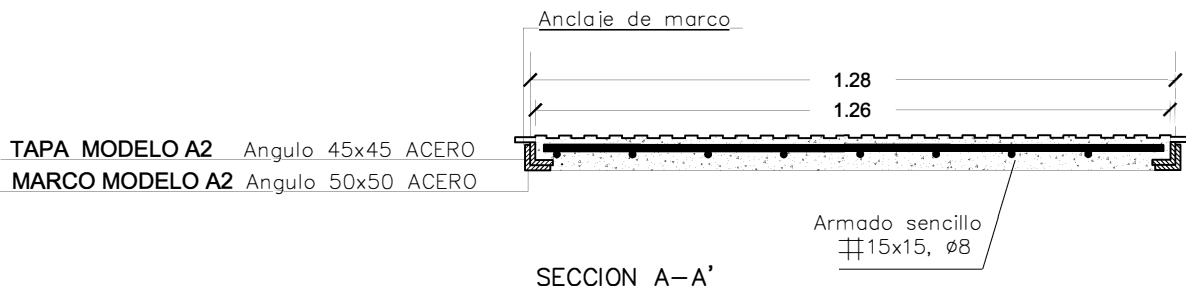


PREFADUR, S.L.

Pol. Peña Blanca, Parcela 1. 18657. Nigüelas (Granada)
Tel. 958 780 640; Fax 958 780 640

MARCO Y TAPA DE HORMIGÓN A2 L 50x50 PARA CANALIZACIONES SUBTERRANEAS

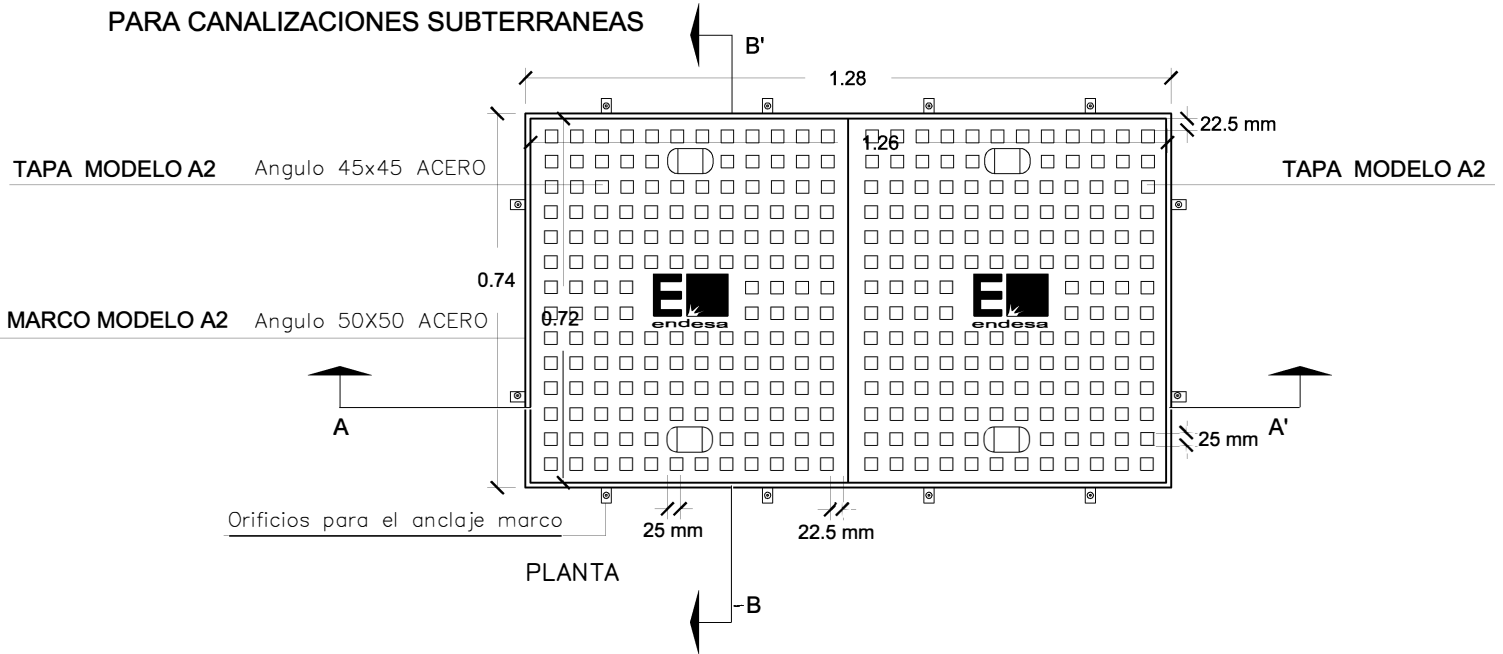

ESCALA 1/15 cotas en m.

CARACTERISTICAS TÉCNICAS:

MARCO Y TAPA DE HORMIGÓN	MODELOS TIPO A2 L 50x50
TIPO DE HORMIGÓN	HA-300
TIPO DE CEMENTO	CEM-I-52,5 SR
PESO (kg/ Unidad)	100 kg
ARMADURA SIMPLE	# 15x15, ϕ8 mm.