



PREFADUR, S.L.

Pol. Peña Blanca, Parcela 1. 18657. Nigüelas (Granada)
Tel. 958 780 640; Fax 958 780 640

BARRERA NEW JERSEY 600x100x50

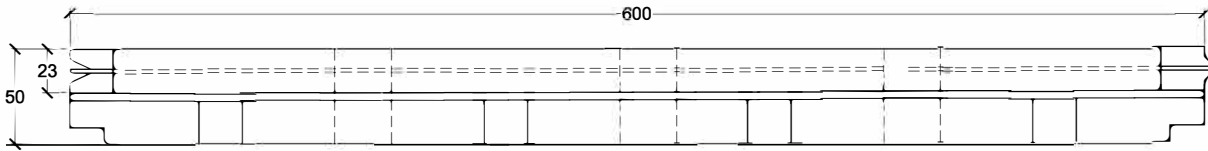


VISTA PLANTA

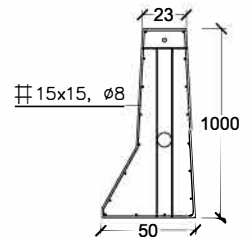

VISTA PERFIL

VISTA ALZADO

ESCALA 1/40
cotas en mm

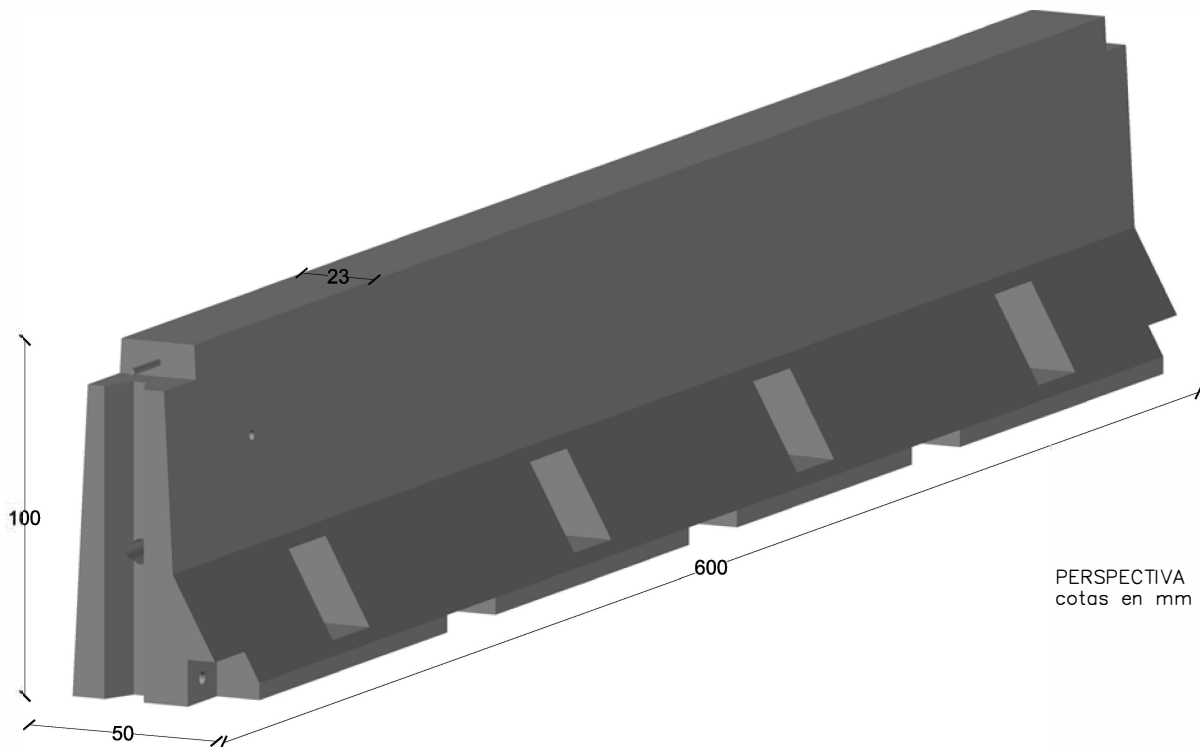

PERSPECTIVA
cotas en mm

CARACTERISTICAS TÉCNICAS:

BARRERA NEW JERSEY	600 x 100 x 50
TIPO DE HORMIGÓN	HA-30
TIPO DE CEMENTO	CEM-I-52,5 SR
PESO (kg/ pieza)	5.500 Kg
ARMADURA	⌘ 15 X 15, ø8 mm.