



PREFADUR, S.L.

Pol. Peña Blanca, Parcela 1. 18657. Nigüelas (Granada)
Tel. 958 780 640; Fax 958 780 640


BLOQUE CON FONDO
30 x 60 x 30

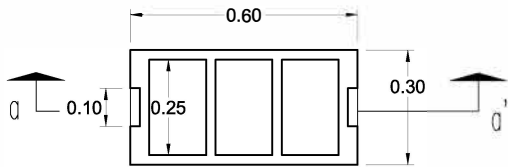

PLANTA

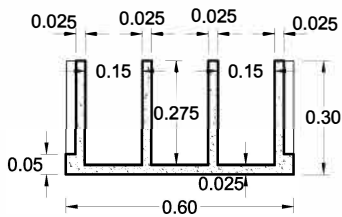


SECCION a-a'

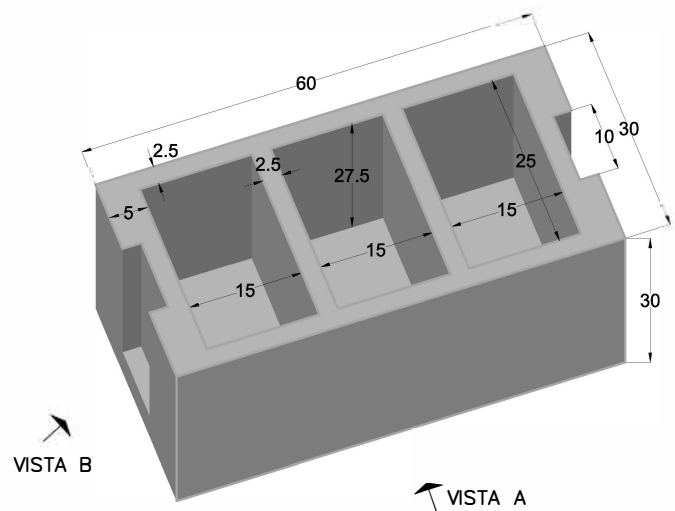

VISTA B

VISTA A

PERSPECTIVA
cotas en cm.

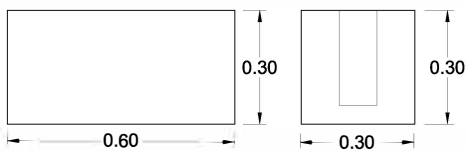

VISTA A

VISTA B

ESCALA 1/20 cotas en m.

CARACTERISTICAS TÉCNICAS:

BLOQUE CON FONDO	30 x 60 x 30 cm.
TIPO DE HORMIGÓN	HM-300
TIPO DE CEMENTO	CEM-I-52,5 SR
PESO (kg/ Unidad)	50 Kg.