



PREFADUR, S.L.

Pol. Peña Blanca, Parcela 1. 18657. Nigüelas (Granada)
Tel. 958 780 640; Fax 958 780 640


BLOQUE DE MURO
100 x 60 x 22

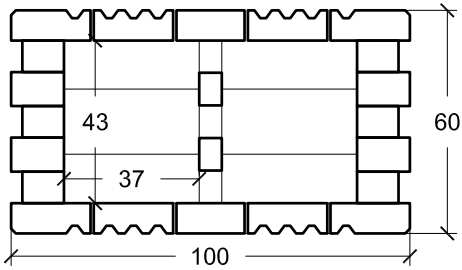

PLANTA

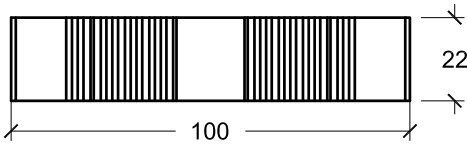


VISTA A

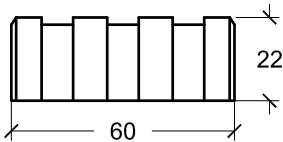

VISTA B

Escala 1/20 cotas en cm.

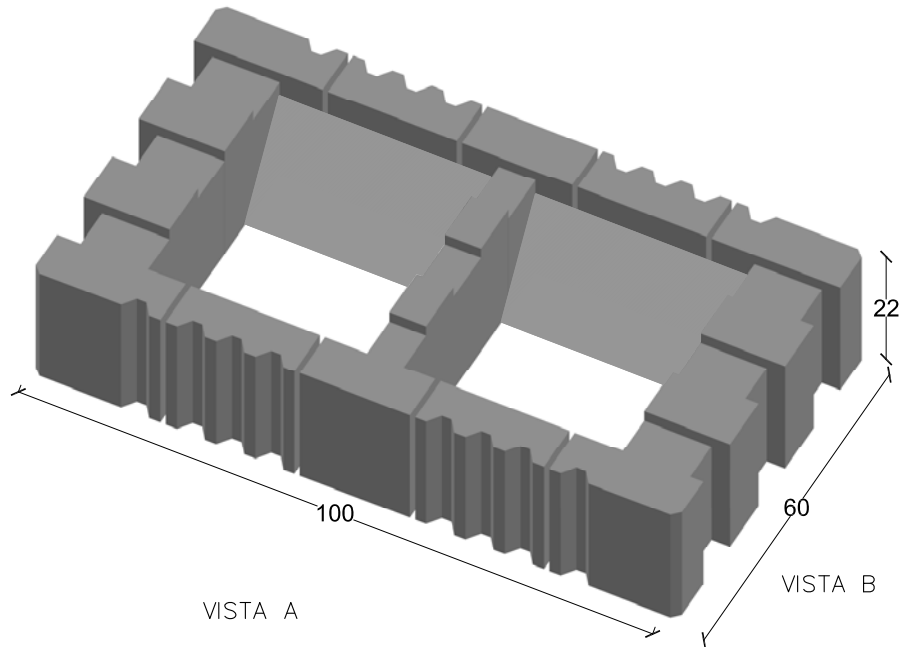

PERSPECTIVA
cotas en cm.



CARACTERISTICAS TÉCNICAS:

BLOQUE DE MURO	100 x 60 x 22
TIPO DE HORMIGÓN	HM-250
TIPO DE CEMENTO	CEM-I-52,5 R FYM
PESO (kg/ Unidad)	160 kg