


PREFADUR, S.L.


Pol. Peña Blanca, Parcela 1. 18657. Nigüelas (Granada)
Tel. 958 780 640; Fax 958 780 640

CANAL BAJANTE TERRAPLEN


100 x 100 x 40 x 34

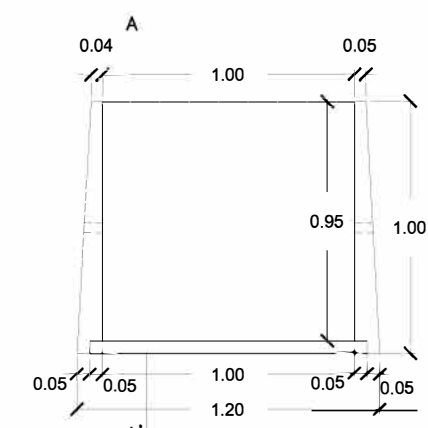


PLANTA

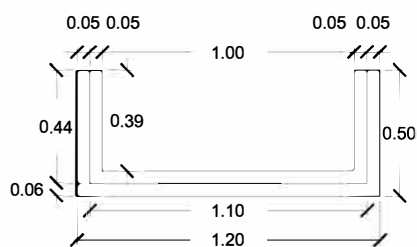


VISTA A

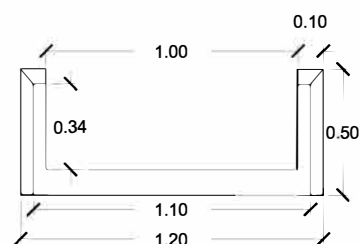

VISTA B

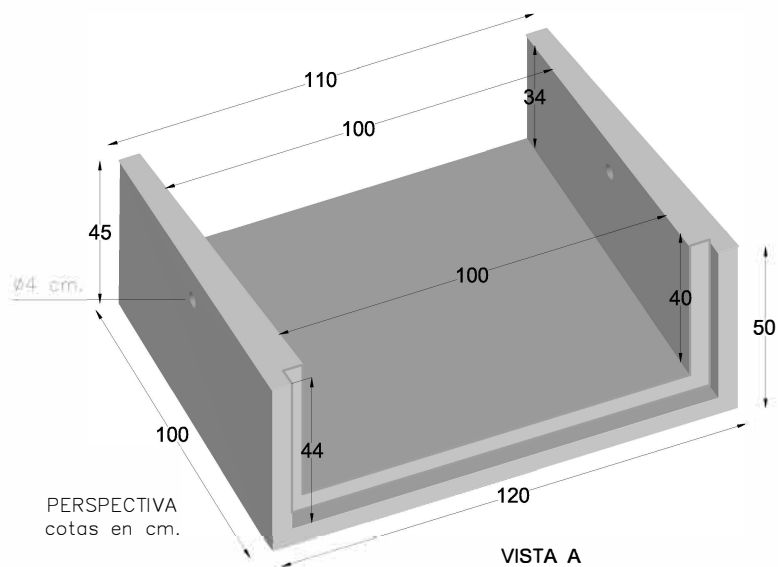

VISTA A

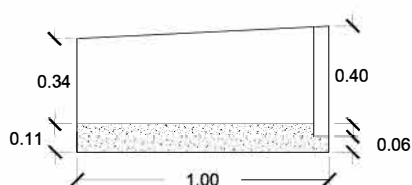

SECCION A-A'

ESCALA 1/30 cotas en m.

CARACTERISTICAS TÉCNICAS:

CANAL BAJANTE TERRAPLEN	100 x 100 X 40 X 34
TIPO DE HORMIGÓN	HM-300
TIPO DE CEMENTO	CEM-I-52,5 SR
PESO (kg/ Unidad)	406 kg