
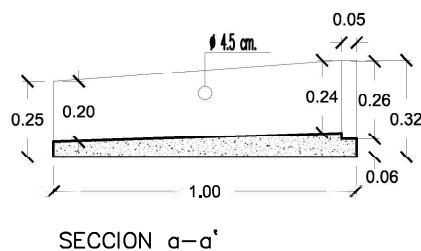
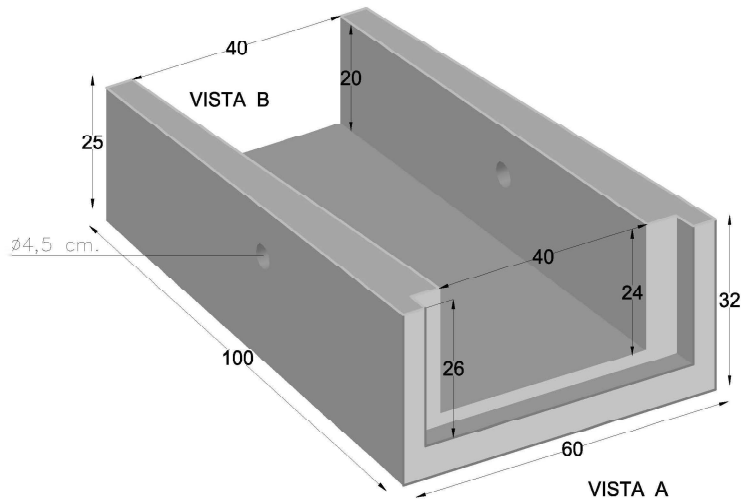
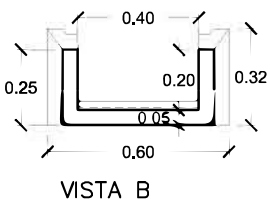
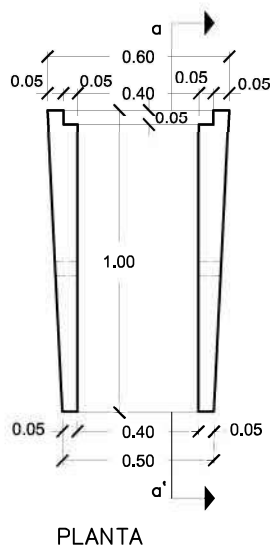


PREFADUR, S.L.

Pol. Peña Blanca, Parcela 1. 18657. Nigüelas (Granada)
Tel. 958 780 640; Fax 958 780 640

CANAL TERRAPLEN 100 x 40 x 24 x 20

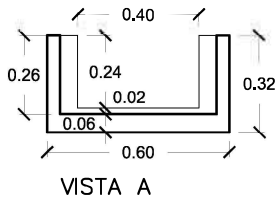

ESCALA 1/25 cotas en m.

CARACTERISTICAS TÉCNICAS:

CANAL TERRAPLEN	100 x 40 X 24 X 20
TIPO DE HORMIGÓN	HM-300
TIPO DE CEMENTO	CEM-I-52,5 SR
PESO (kg/ Unidad)	170 kg