


PREFADUR, S.L.

Pol. Peña Blanca, Parcela 1. 18657. Nigüelas (Granada)
Tel. 958 780 640; Fax 958 780 640

CANAL MACHIEMBRADO 15 x 46 x 100 LONGITUD

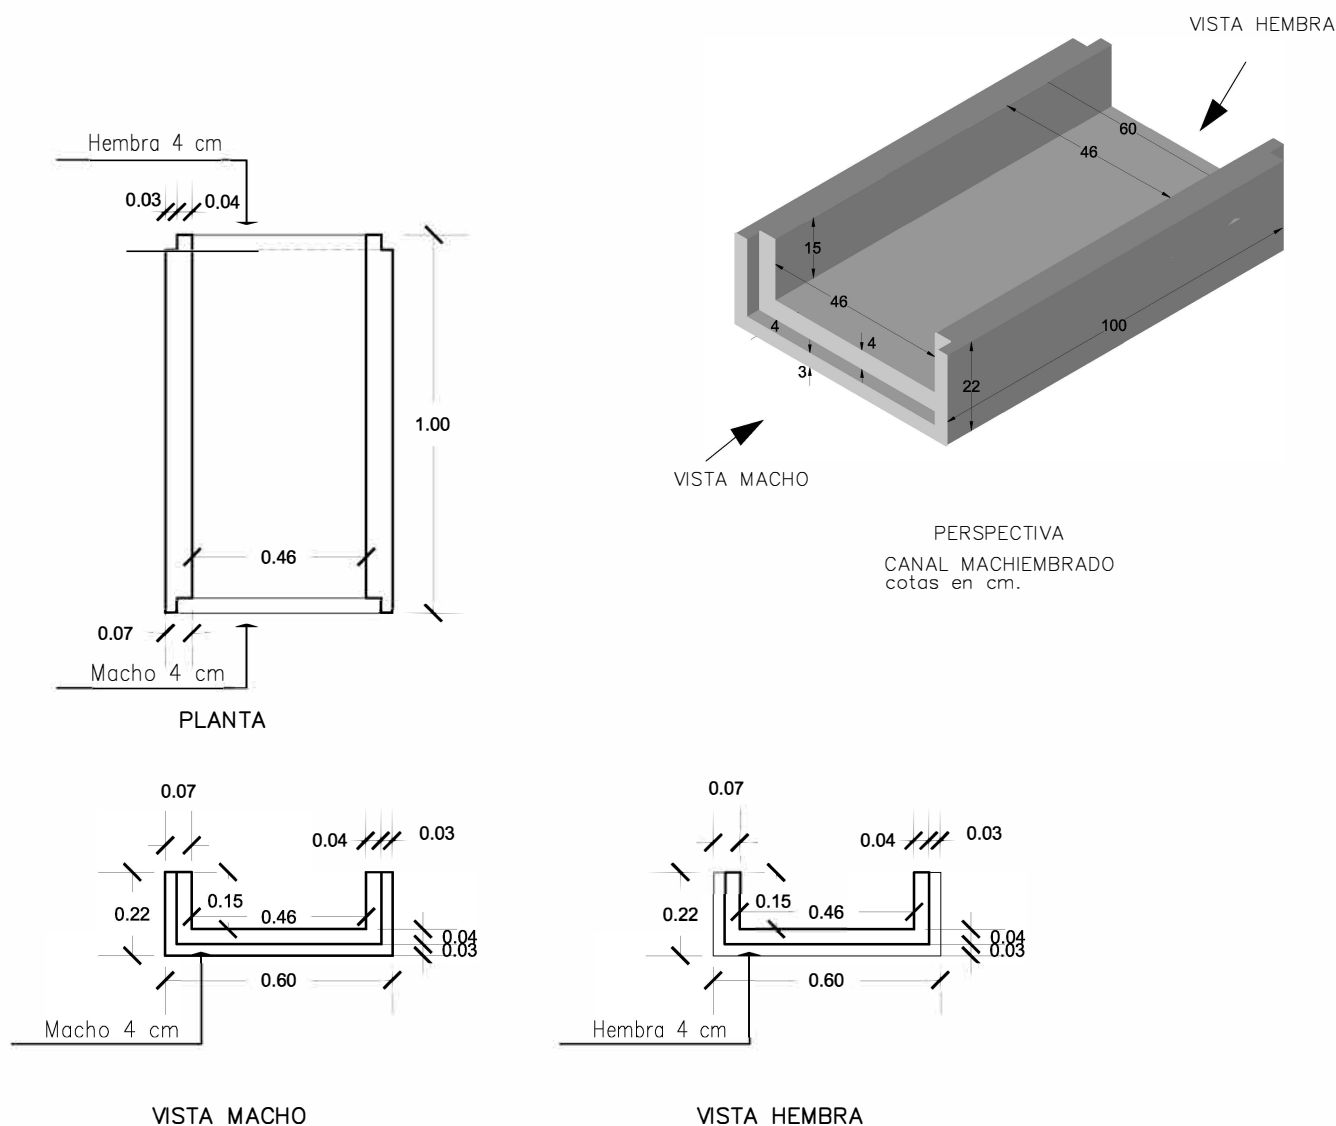

ESCALA 1/20 cotas en mm.

CARACTERISTICAS TÉCNICAS:

CANAL MACHIEMBRADO	15 x 46 X 100 LONGITUD
TIPO DE HORMIGÓN	HM-300
TIPO DE CEMENTO	CEM-I-52,5 SR
PESO (kg/ Unidad)	160 kg