
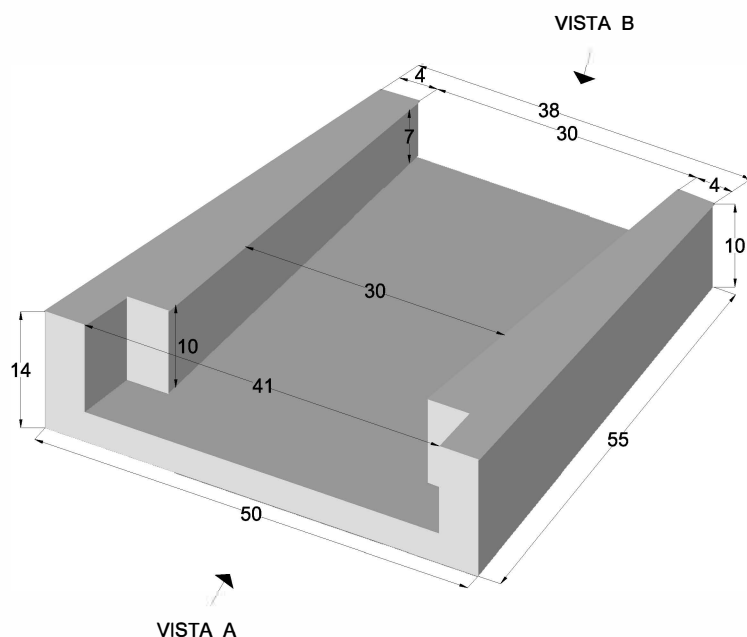
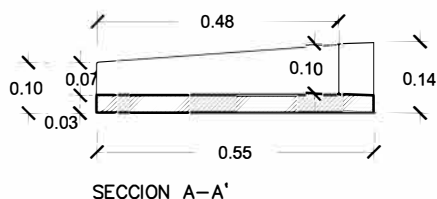
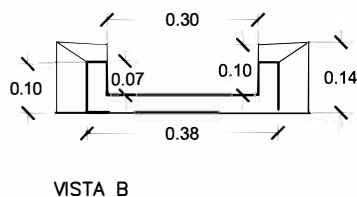
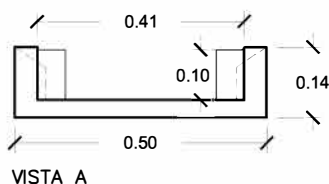


PREFADUR, S.L.

Pol. Peña Blanca, Parcela 1. 18657. Nigüelas (Granada)
Tel. 958 780 640; Fax 958 780 640

CANAL BAJANTE TERRAPLEN

30 x 55 cm. Tipo 2

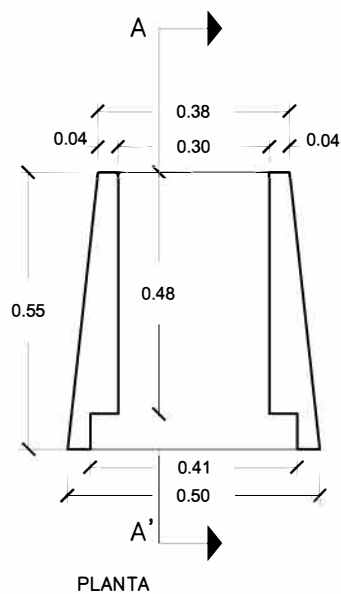

PERSPECTIVA
cotas en cm.

ESCALA 1/15 cotas en m,

CARACTERISTICAS TÉCNICAS:

CANAL BAJANTE TERRAPLEN	30 x 55 Tipo 2
TIPO DE HORMIGÓN	HM-300
TIPO DE CEMENTO	CEM-I-52,5 SR
PESO (kg/ Unidad)	32 kg
36 UD / PALET	