
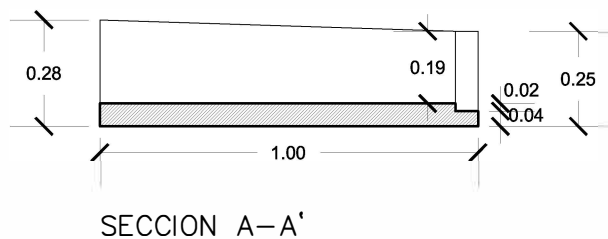
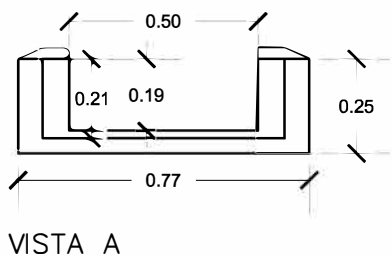
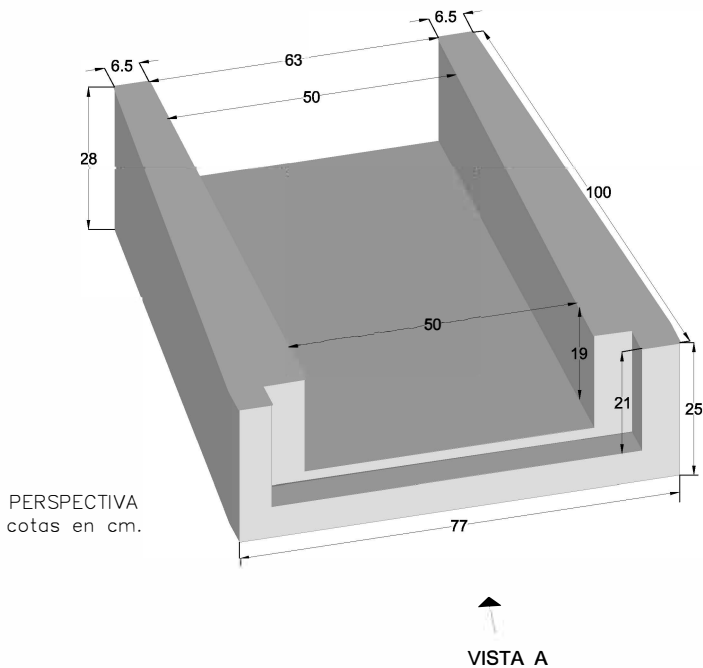


PREFADUR, S. L.

Pol. Peña Blanca, Parcela 1. 18657. Nigüelas (Granada)
Tel. 958 780 640; Fax 958 780 640

CANAL BAJANTE TERRAPLEN

50 x 100 LONGITUD

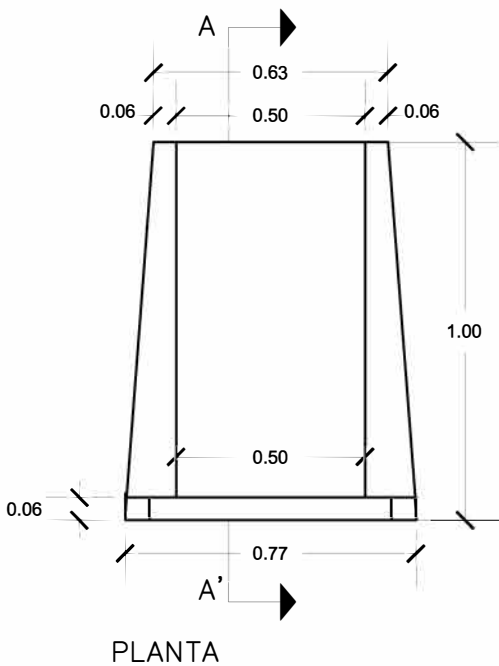

ESCALA 1/20 cotas en m.

CARACTERÍSTICAS TÉCNICAS:

CANAL BAJANTE TERRAPLEN	50 x 100 LONGITUD
TIPO DE HORMIGÓN	HM-300
TIPO DE CEMENTO	CEM-I-52,5 SR
PESO (kg/ Unidad)	200 kg