
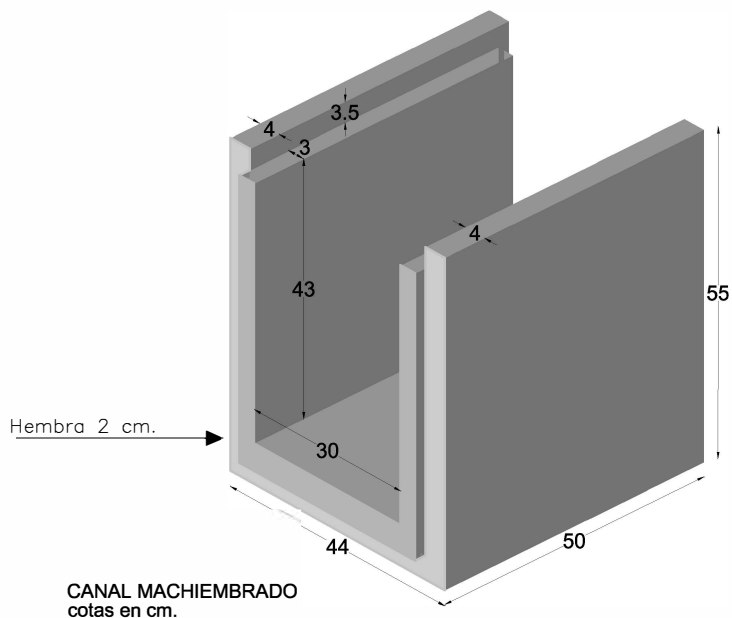



# PREFADUR, S.L.

Pol. Peña Blanca, Parcela 1. 18657. Nigüelas (Granada)  
Tel. 958 780 640; Fax 958 780 640


## CANAL MACHIEBRADO 43 x 30 x 50 LONGITUD

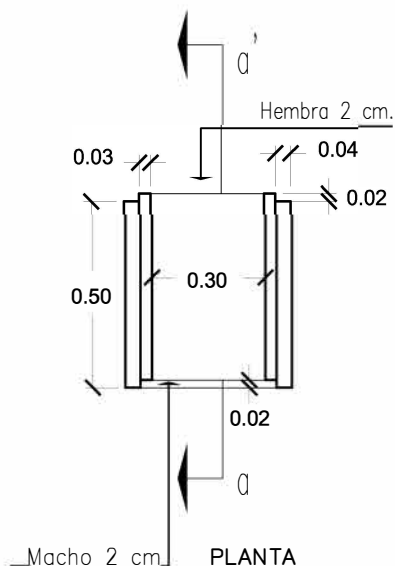


CANAL MACHIEBRADO  
cotas en cm.

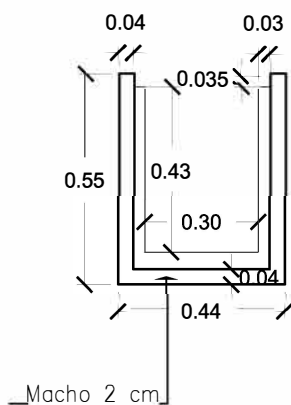

VISTA MACHO

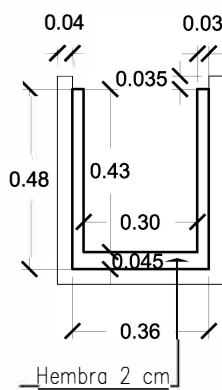

VISTA HEMBRA

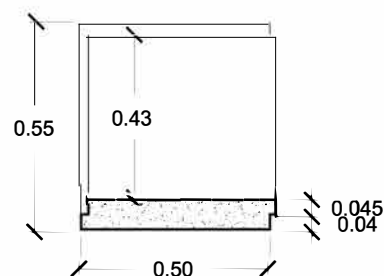

SECCIÓN a-a'

ESCALA 1/20 cotas en m.

### CARACTERISTICAS TÉCNICAS:

|                   |                       |
|-------------------|-----------------------|
| CANAL MACHIEBRADO | 43 x 30 x 50 LONGITUD |
| TIPO DE HORMIGÓN  | HM-300                |
| TIPO DE CEMENTO   | CEM-I-52,5 R          |
| PESO (kg/ Unidad) | 105 kg                |