
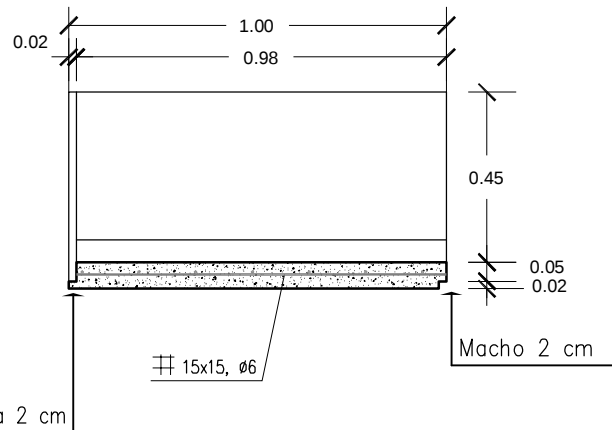
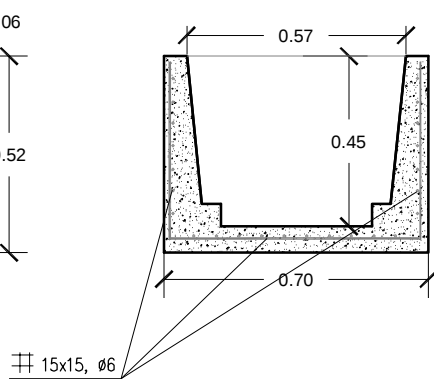
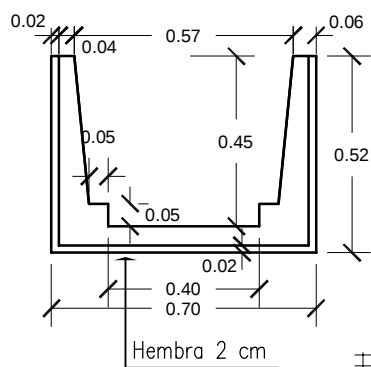
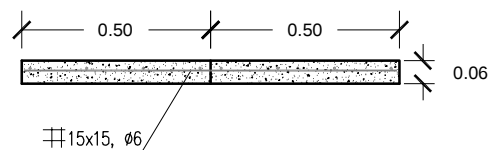
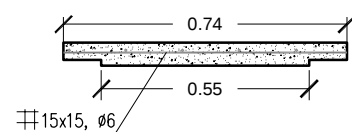
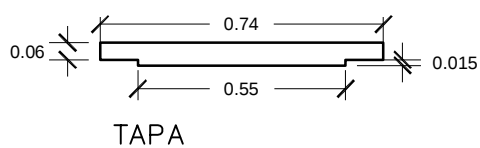
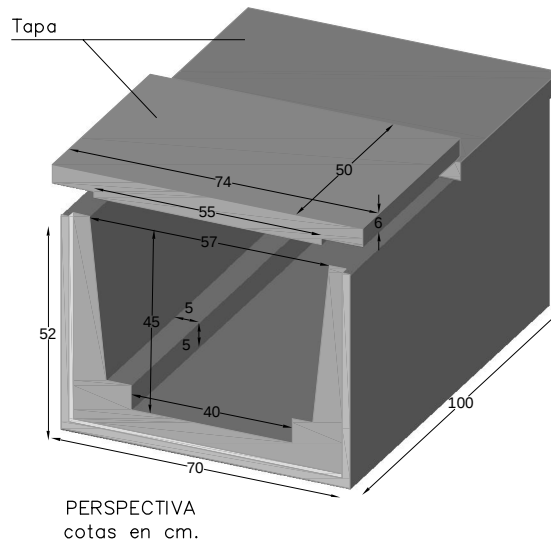


PREFADUR, S.L.

Pol. Peña Blanca, Parcela 1. 18657. Nigüelas (Granada)
Tel. 958 780 640; Fax 958 780 640

CANAL MACHIEMBRADO HA CON TAPA 45 x 57 x 100 LONGITUD

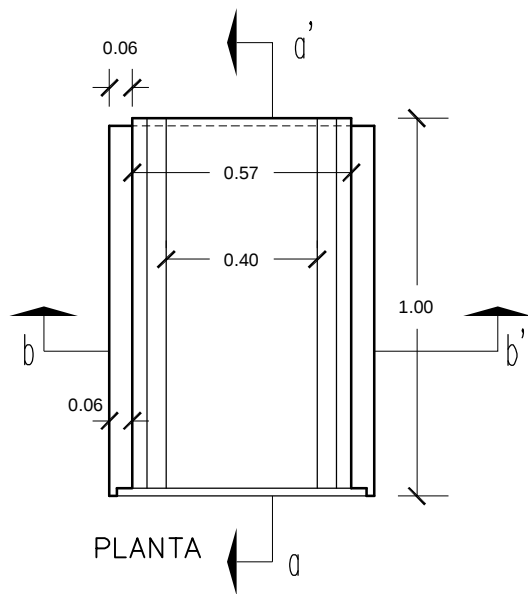

VISTA A

SECCIÓN b-b'

SECCIÓN a-a'

ESCALA 1/20 cotas en m.

CARACTERÍSTICAS TÉCNICAS:

CANAL MACHIEMBRADO CON TAPA	45 x 57 x 100 LONGITUD
TIPO DE HORMIGÓN	HA-300
TIPO DE CEMENTO	CEM-I-52,5 SR
PESO (kg/ Unidad)	340 KG
PESO TAPA kg/ Unidad)	55 kg X 2 110 kg
ARMADURA	#15x15, Ø6mm