


# PREFADUR, S.L.



Pol. Peña Blanca, Parcela 1. 18657. Nigüelas (Granada)  
Tel. 958 780 640; Fax 958 780 640

## CANAL MACHIEMBRADO CON TAPA 45 x 57 x 100 LONGITUD

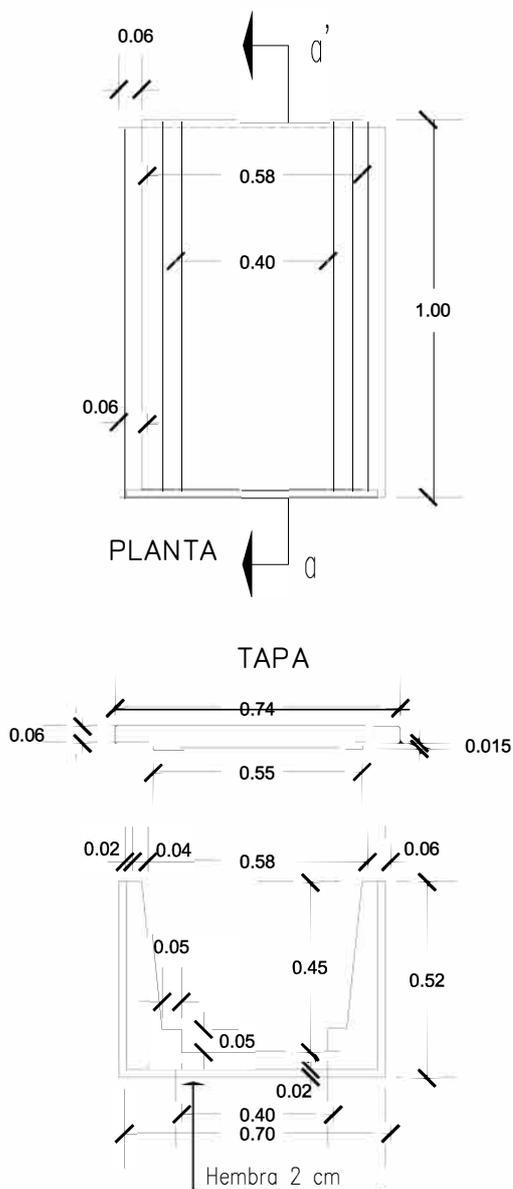


VISTA A

ESCALA 1/20 cotas en m.

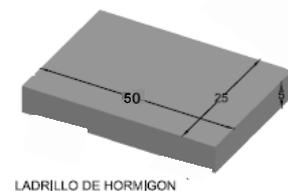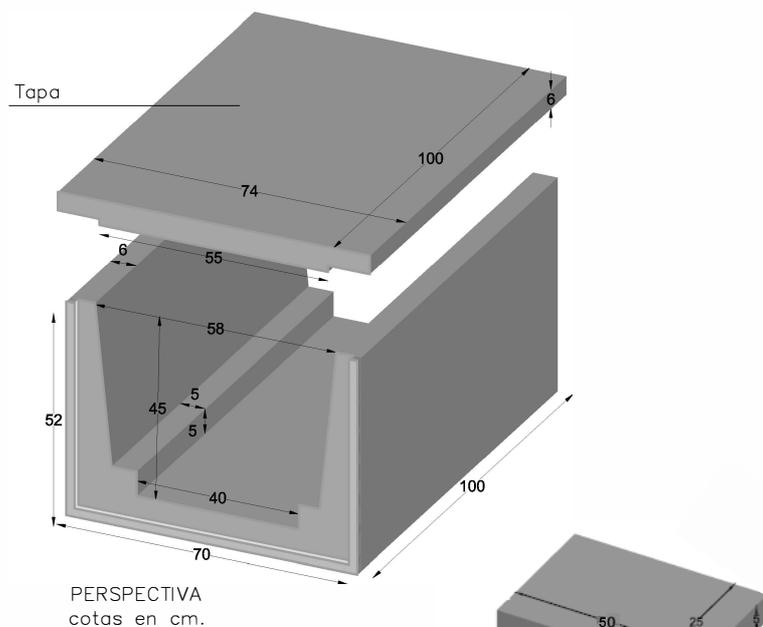

LADRILLO DE HORMIGÓN

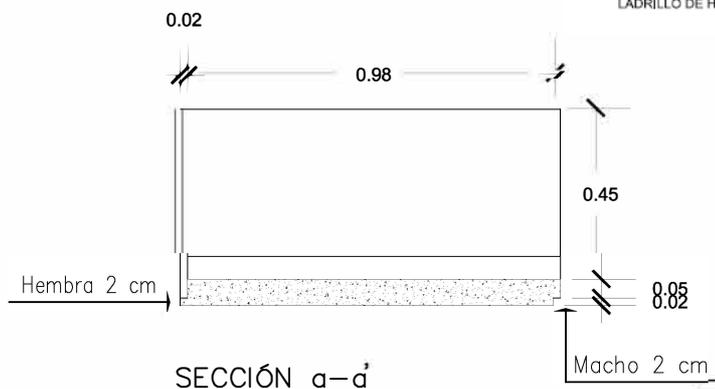

SECCIÓN a-a'

### CARACTERÍSTICAS TÉCNICAS:

CANAL MACHIEMBRADO CON TAPA	45 x 57 x 100 LONGITUD
TIPO DE HORMIGÓN	HM-300
TIPO DE CEMENTO	CEM-I-52,5 SR
PESO (kg/ Unidad)	340 kg
PESO TAPA kg/ Unidad)	108 kg