
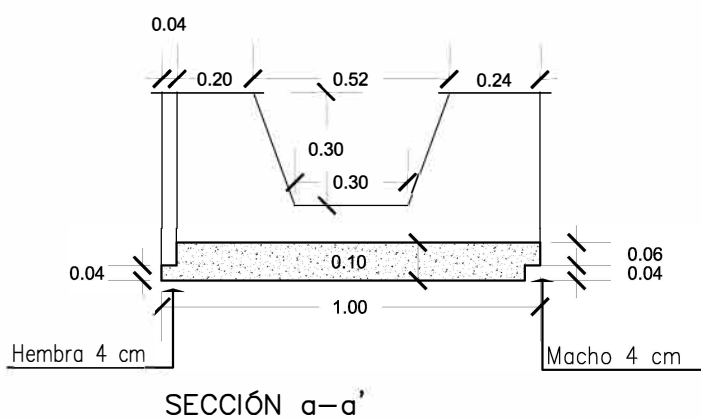
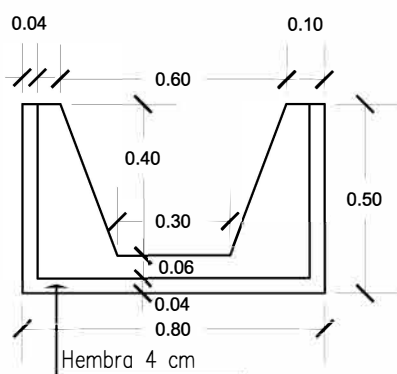
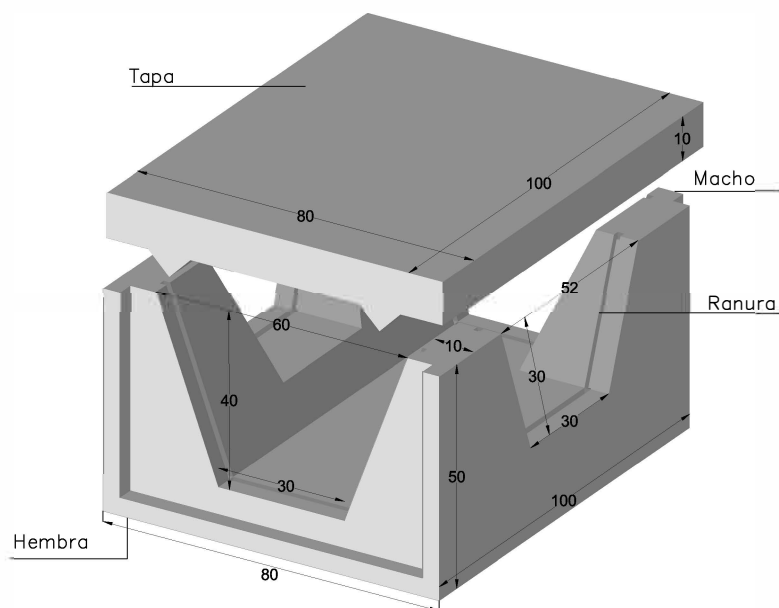


PREFADUR, S.L.

Pol. Peña Blanca, Parcela 1. 18657. Nigüelas (Granada)
Tel. 958 780 640; Fax 958 780 640

CANAL MACHIEMBRADO CON TAPA CON VENTANAS laterales 60 x 40 x 100 LONGITUD

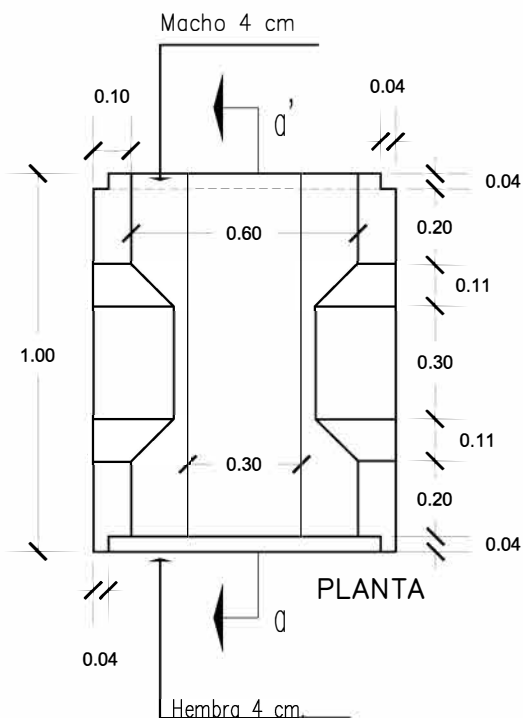

escala 1/20 cotas en m.

CARACTERÍSTICAS TÉCNICAS:

CANAL MACHIEMBRADO CON TAPA	40 x 60 x 100 LONGITUD
TIPO DE HORMIGÓN	HM-300
TIPO DE CEMENTO	CEM-I-52,5 SR
PESO (kg/ Unidad)	816 kg
PESO TAPA kg/ Unidad)	200 kg