


# PREFADUR, S.L.


Pol. Peña Blanca, Parcela 1. 18657. Nigüelas (Granada)  
Tel. 958 780 640; Fax 958 780 640

## HITO H.A


10 x 14 x 32 x 140 LONGITUD

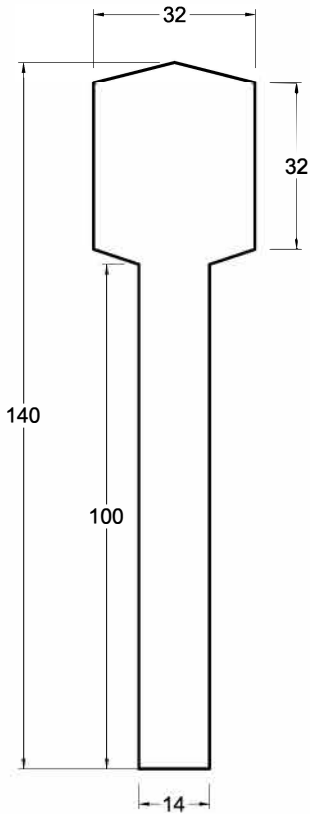

ALZADO

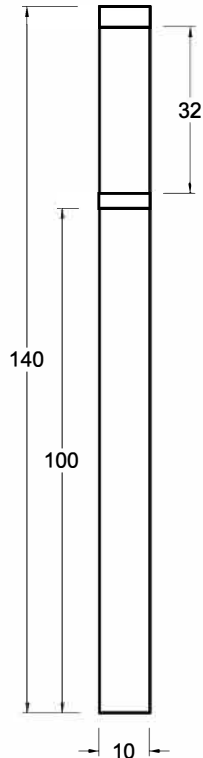

LATERAL

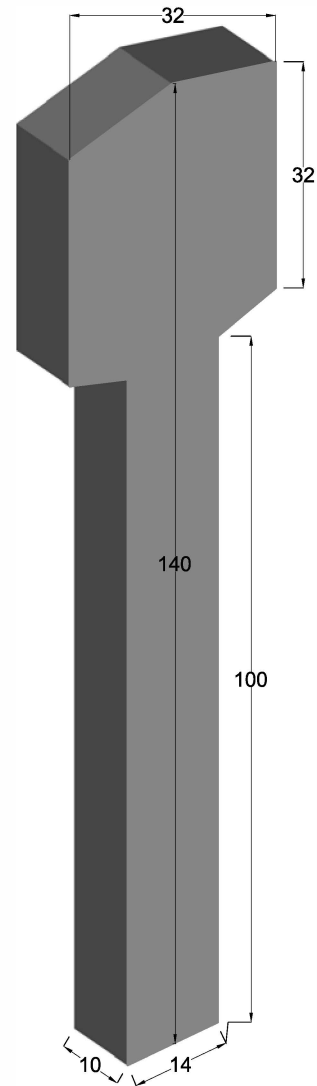

PERSPECTIVA  
cotas en cm.

ESCALA 1/15 cotas en cm.

## CARACTERISTICAS TÉCNICAS:

HITO DE H.A	10 x 14 x 32 x 140 LONGITUD
TIPO DE HORMIGÓN	HA-300
TIPO DE CEMENTO	CEM-I-52,5 SR
PESO (kg/ Unidad)	64,70 Kg.
ARMADURA	2 $\phi$ 10mm