


PREFADUR, S.L.


Pol. Peña Blanca, Parcela 1. 18657. Nigüelas (Granada)
Tel. 958 780 640; Fax 958 780 640

PIRAMIDE CUBREMUIROS 55 x 50

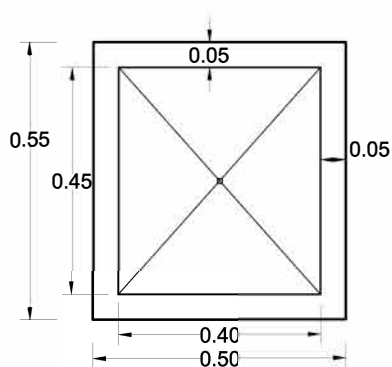


PLANTA


ESCALA 1/15 cotas en m,

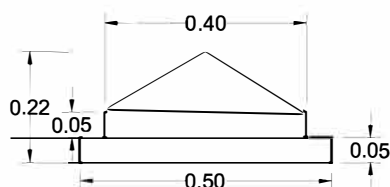

VISTA A

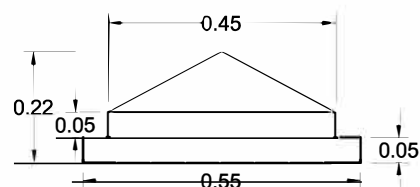

VISTA B

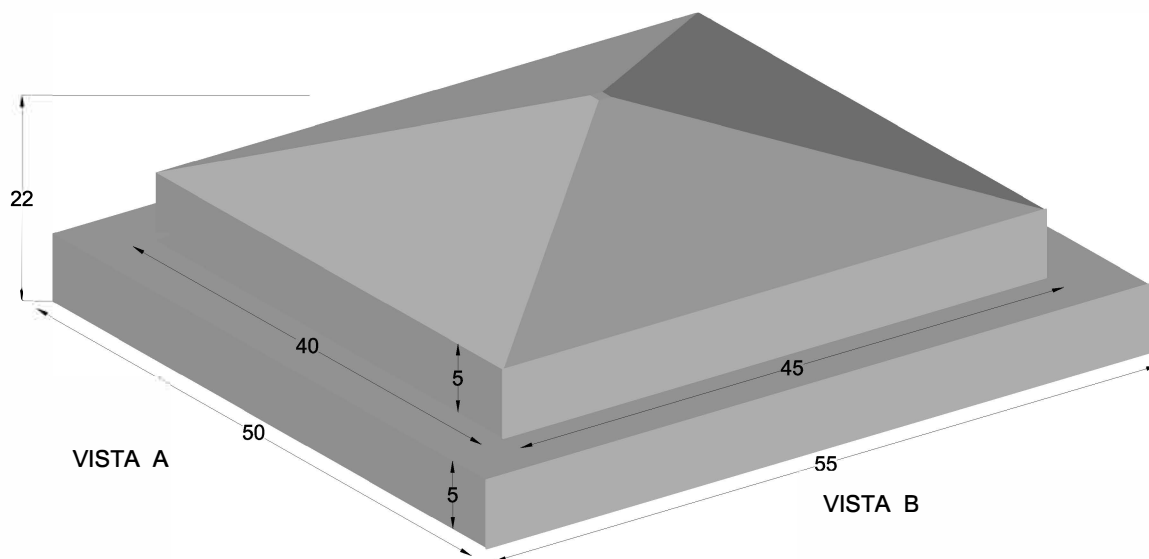

VISTA A

VISTA B

PIRAMIDE CUBREMUIROS
cotas en cm.

CARACTERISTICAS TÉCNICAS:

PIRAMIDE CUBREMUIROS	55 x 50
TIPO DE HORMIGÓN	HM-300
TIPO DE CEMENTO	CEM-I-52,5 R
PESO (kg/ Unidad)	84 kg