


PREFADUR, S.L.

Pol. Peña Blanca, Parcela 1. 18657. Nigüelas (Granada)
Tel. 958 780 640; Fax 958 780 640

GOTERÓN 24 x 13 x 10

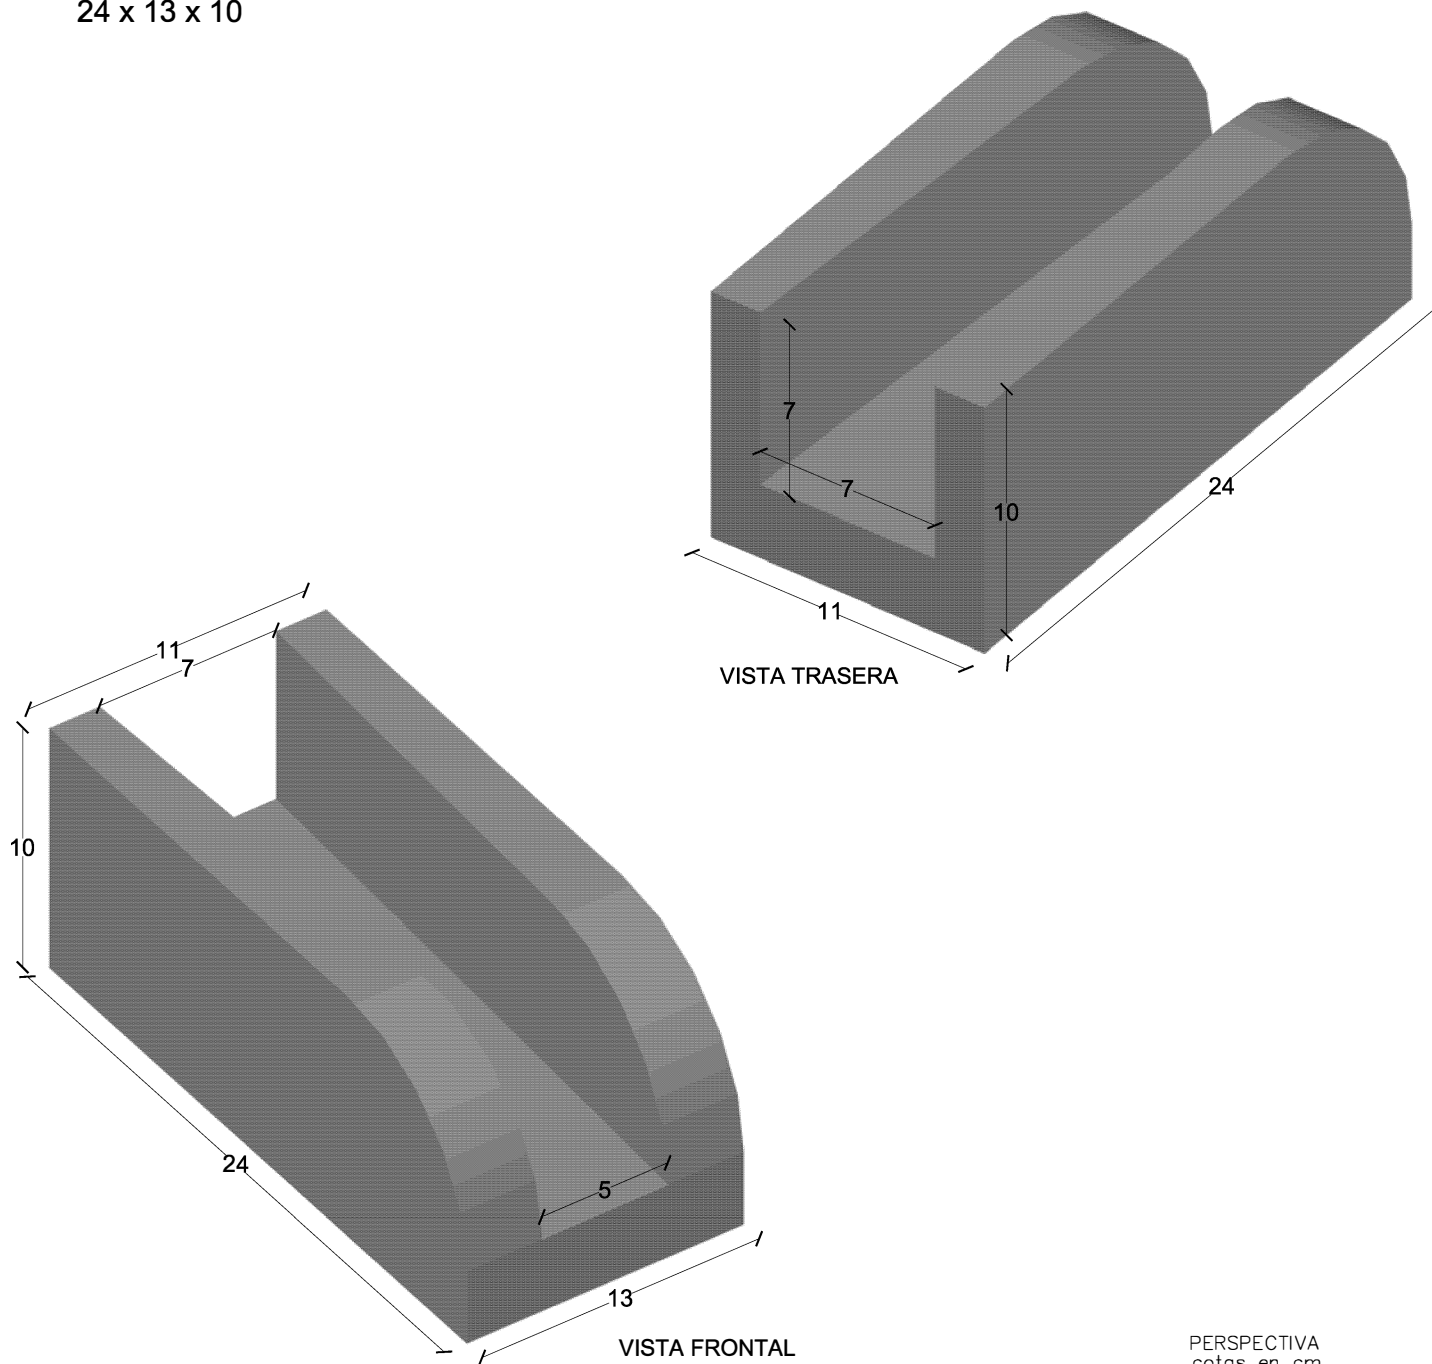

PERSPECTIVA
cotas en cm.

CARACTERÍSTICAS TÉCNICAS:

BLOQUE BOTELLERO	24 x 13 x 10
TIPO DE HORMIGÓN	HM-300
TIPO DE CEMENTO	CEM-I-52,5 SR
PESO (kg/ Unidad)	4 kg