


PREFADUR, S.L.

Pol. Peña Blanca, Parcela 1. 18657. Nigüelas (Granada)
Tel. 958 780 640; Fax 958 780 640


GRADA EN HORMIGÓN BLANCO

APOYOS 110X70

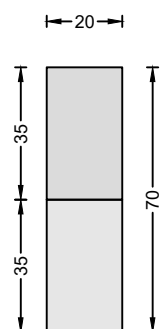

VISTA B

ESCALA 1/20 cotas en cm

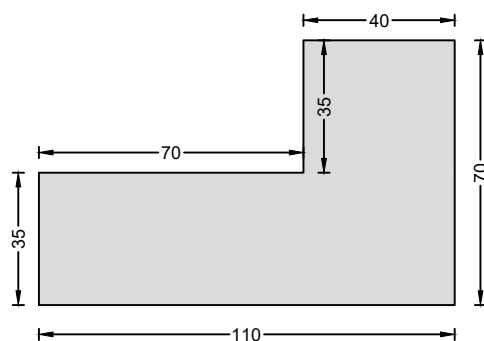


VISTA A


ESCALA 1/20 cotas en cm

PLANTA

ESCALA 1/20 cotas en cm

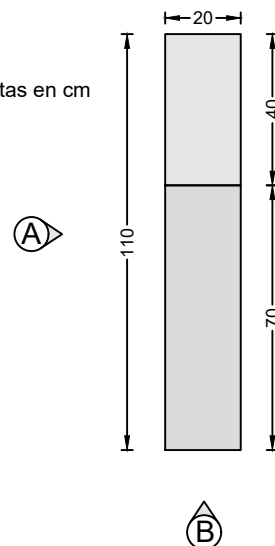


ASIENTOS Y REPOSA PIÉS

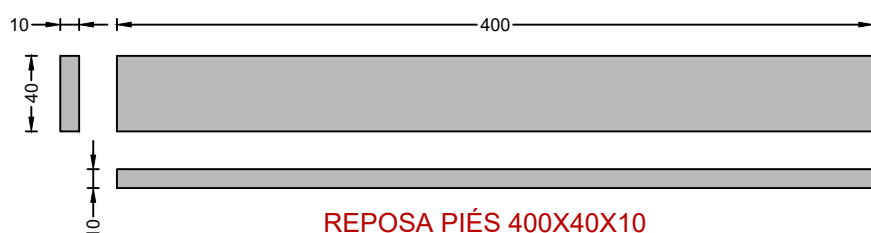

REPOSA PIÉS 400X40X10


ESCALA 1/40 cotas en cm

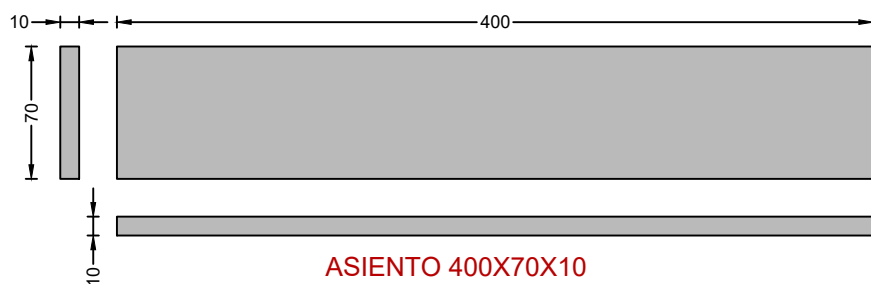



ASIENTO 400X70X10

ESCALA 1/40 cotas en cm

DETALLE DE MONTAJE

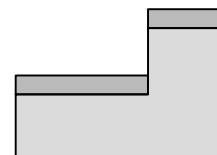

DETALLE DE MONTAJE

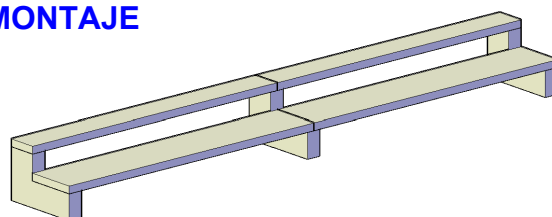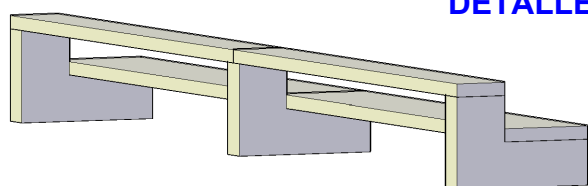

CARACTERÍSTICAS TÉCNICAS

ELEMENTO	DIMENSIONES	PESO (Kg)	TIPO DE HORMIGÓN	TIPO DE CEMENTO	TRANSPORTE (UD/PALLET)
APOYOS	110X70X40X70X20	1.050	HM-30	CEM I 52,5 R	5 ud/pallet
REPOSA PIÉS	400X40X10	400	HA-30 (Ø10/20)	CEM I 52,5 R	
ASIENTO	400X70X10	700	HA-30 (Ø10/20)	CEM I 52,5 R	