


PREFADUR, S.L.

Pol. Peña Blanca, Parcela 1. 18657. Nigüelas (Granada)
Tel. 958 780 640; Fax 958 780 640

HITO HA 15×15 X 26×26 Y 90 (H)


PLANTA

ESCALA 1/10 cotas en cm

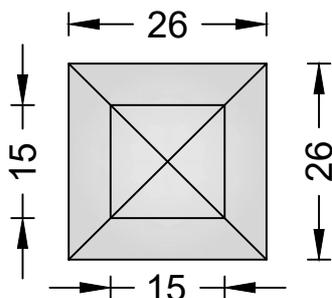



ALZADO

ESCALA 1/10 cotas en cm

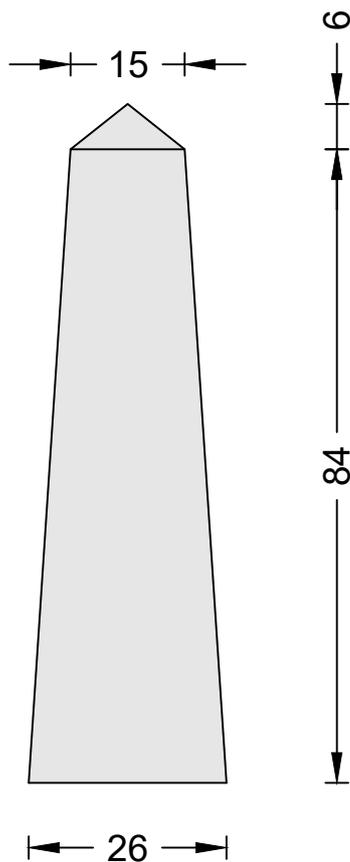

SECCIÓN

ESCALA 1/10 cotas en cm

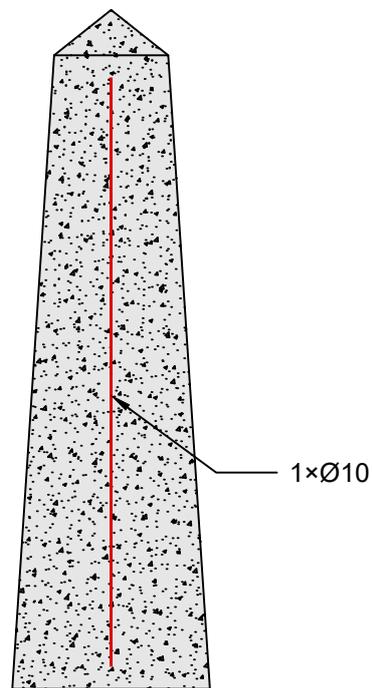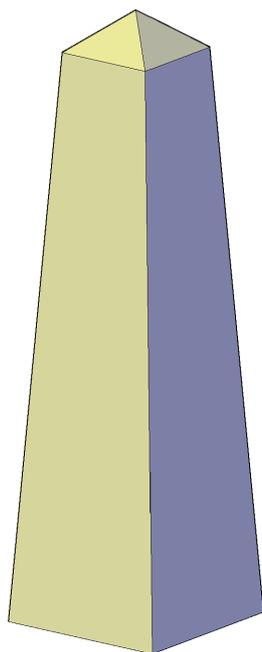

CARACTERÍSTICAS TÉCNICAS

HITO	15×15 X 26×26 X 90 (H)
TIPO DE HORMIGÓN	HA-30
TIPO DE CEMENTO	CEM I 52,5 SR
PESO (Kg / Unidad)	94 Kg
TRANSPORTE (Ud / pallet)	12 Ud / Pallet