


PREFADUR, S.L.

Pol. Peña Blanca, Parcela 1. 18657. Nigüelas (Granada)
Tel. 958 780 640; Fax 958 780 640

PELDAÑO 35x4x150


PLANTA

ESCALA 1/10 cotas en cm

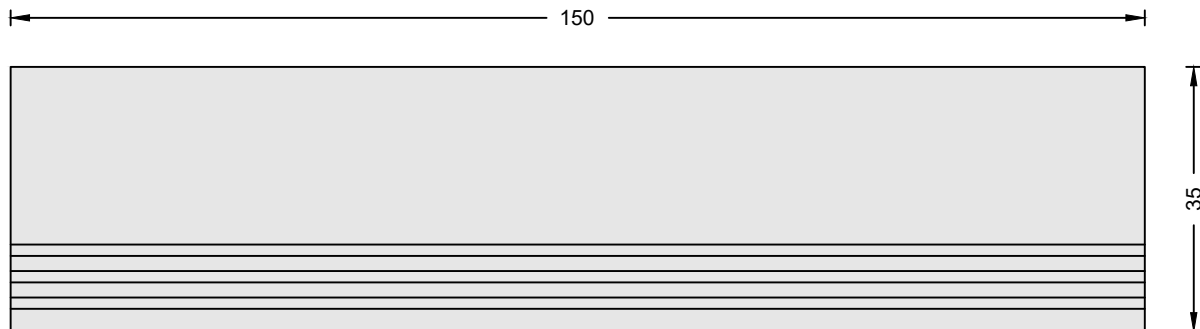



VISTA A

ESCALA 1/5 cotas en cm

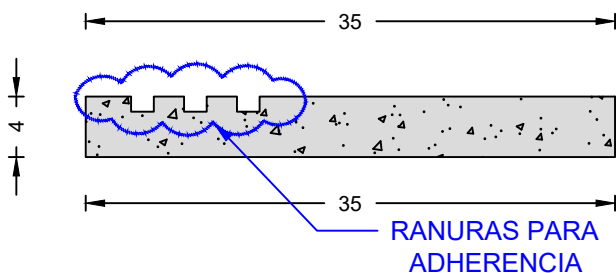

DETALLE ADHERENCIA

ESCALA 1/2,5 cotas en cm

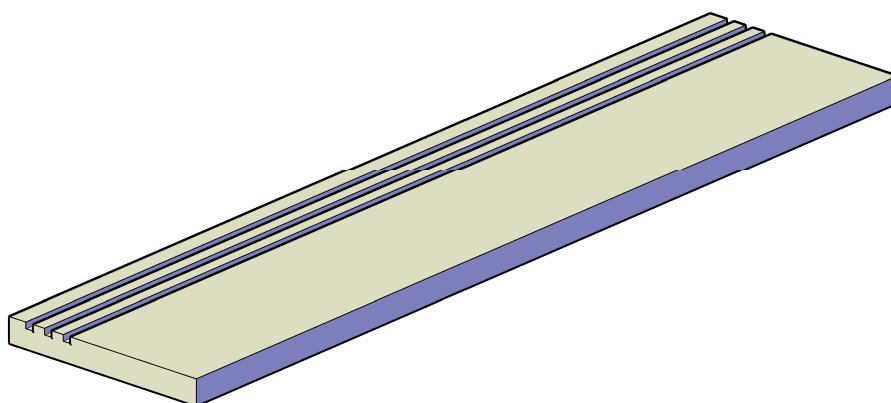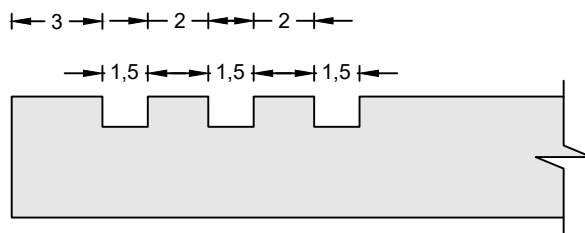

CARACTERÍSTICAS TÉCNICAS

PELDAÑO	35x4x150
TIPO DE HORMIGÓN	HA-30
TIPO DE CEMENTO	CEM I 52,5 R
PESO (Kg / Unidad)	50 Kg
TRANSPORTE (Ud / pallet)	12 ud/pallet