



PREFADUR, S.L.

Pol. Peña Blanca, Parcela 1. 18657. Nigüelas (Granada)
Tel. 958 780 640; Fax 958 780 640


PETO HA PARA FACHADA
30 x 50 x 68

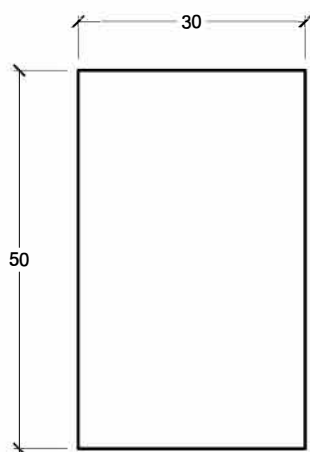

PLANTA

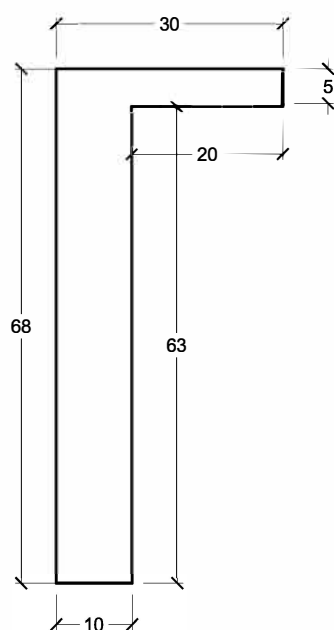

PERFIL

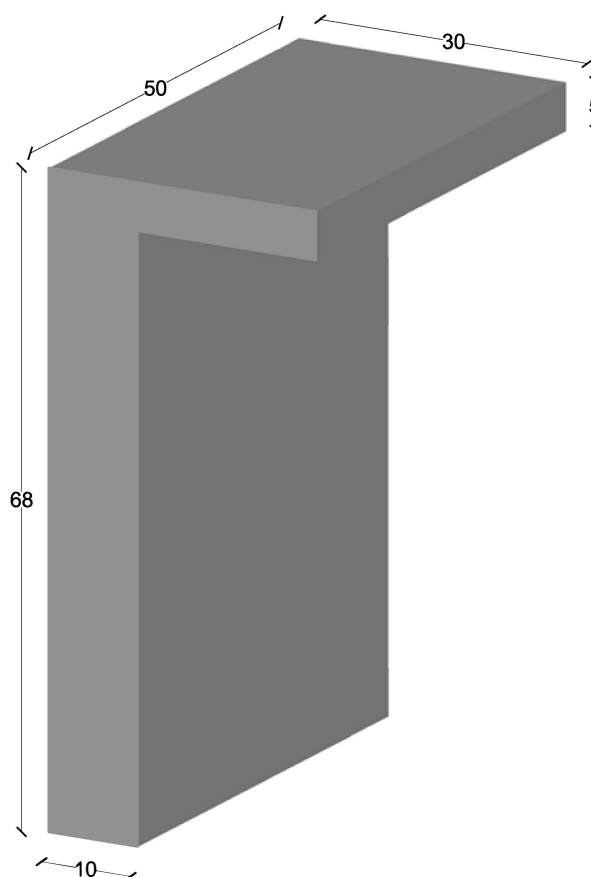

PERSPECTIVA
cotas en cm.

Escala 1/10 cotas en cm.

CARACTERISTICAS TÉCNICAS:

PETO HA PARA FACHADA	30 x 50 x 68
TIPO DE HORMIGÓN	HM-300
TIPO DE CEMENTO	CEM-I-52,5 SR
PESO (kg/ud)	97,50 kg
ARMADURA	3 Barillas Ø6mm