



PREFADUR, S.L.

Pol. Peña Blanca, Parcela 1. 18657. Nigüelas (Granada)
Tel. 958 780 640; Fax 958 780 640


PIEZA REMATE PARED 50 x 5 x 8 x 50 LONGITUD

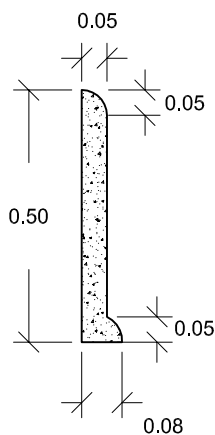

SECCION

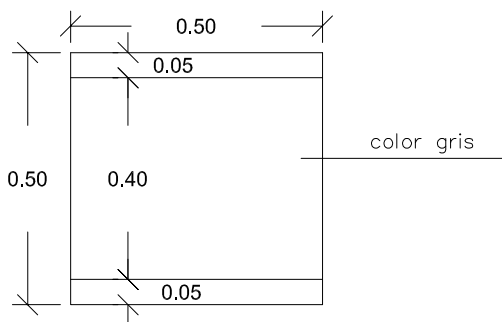

ALZADO

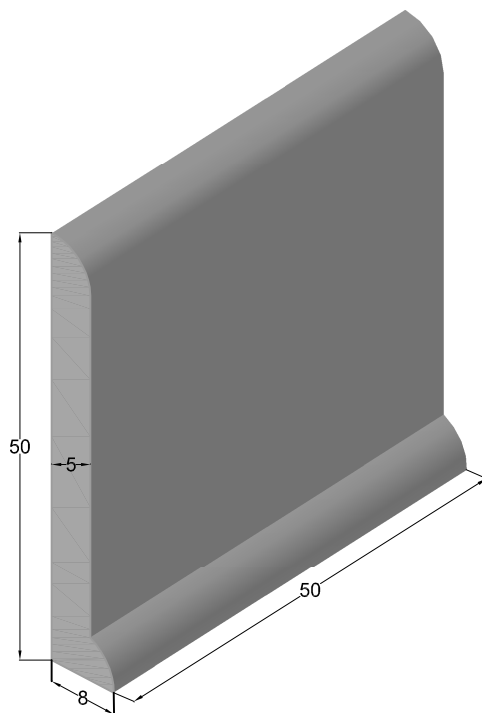

PERSPECTIVA
cotas en cm

ESCALA 1/15 cotas en m.

CARACTERISTICAS TÉCNICAS:

PIEZA REMATE PARA CAMARA FRIGORIFICA	50 x 5 x 8 x 50 LONGITUD
TIPO DE HORMIGÓN	HM- 300
TIPO DE CEMENTO	CEM I 52,5 SR
PESO (kg/ Unidad)	32 kg
UD POR PALET	40ud