




PREFADUR, S.L.

Pol. Peña Blanca, Parcela 1. 18657. Nigüelas (Granada)
Tel. 958 780 640; Fax 958 780 640

BORDILLO EN MONOCAPA Y BICAPA

12 x 15 x 25 x 50 LONGITUD

12 x 15 x 25 x 100 LONGITUD

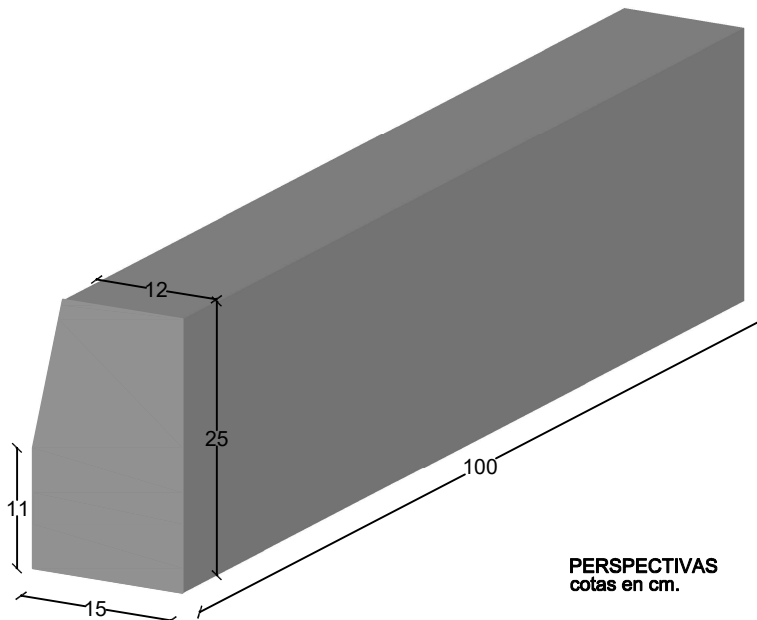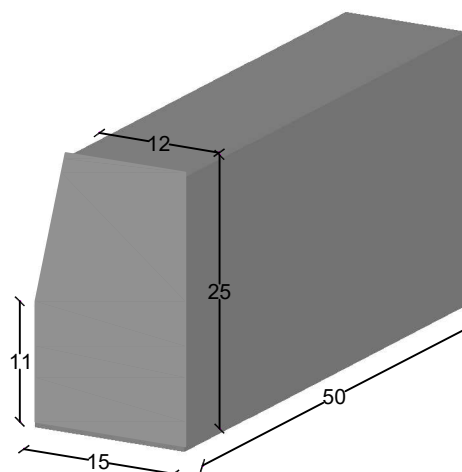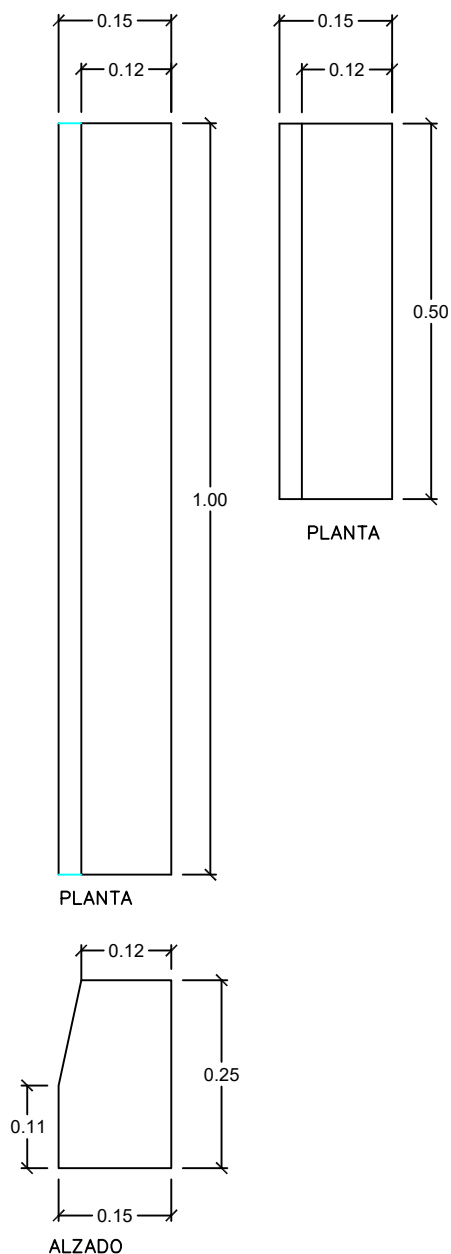

PERSPECTIVAS
cotas en cm.

Escala 1/10 cotas en m.

CARACTERISTICAS TÉCNICAS:

BORDILLO EN MONOCAPA Y BICAPA	12 x 15 x 25 X 50 LONGITUD
BORDILLO EN MONOCAPA Y BICAPA	12 x 15 x 25 X 100 LONGITUD
TIPO DE HORMIGÓN	HM-300
TIPO DE CEMENTO	CEM-I-52,5 R
PESO (kg/ml)	76,00
	18 ml x PALET