


PREFADUR, S.L.


Pol. Peña Blanca, Parcela 1. 18657. Nigüelas (Granada)
Tel. 958 780 640; Fax 958 780 640

CANAL 20×30 SECCIÓN.

ESCALA 1/10 cotas en cm

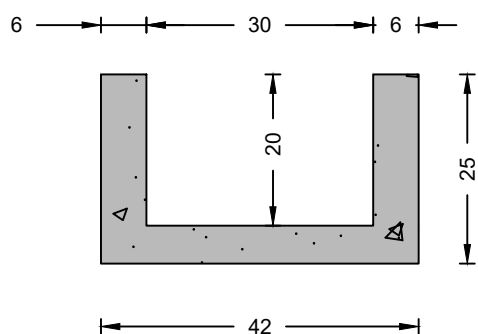


PERSPECTIVA

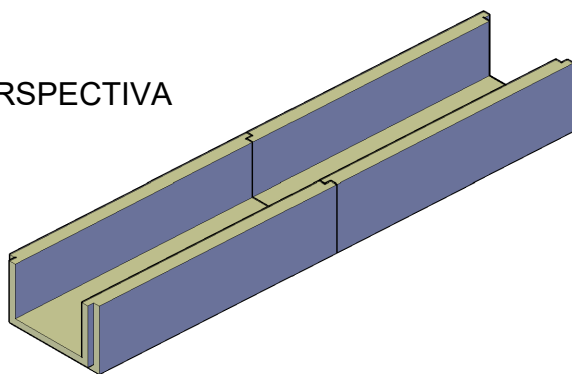

PLANTA.

ESCALA 1/10 cotas en cm

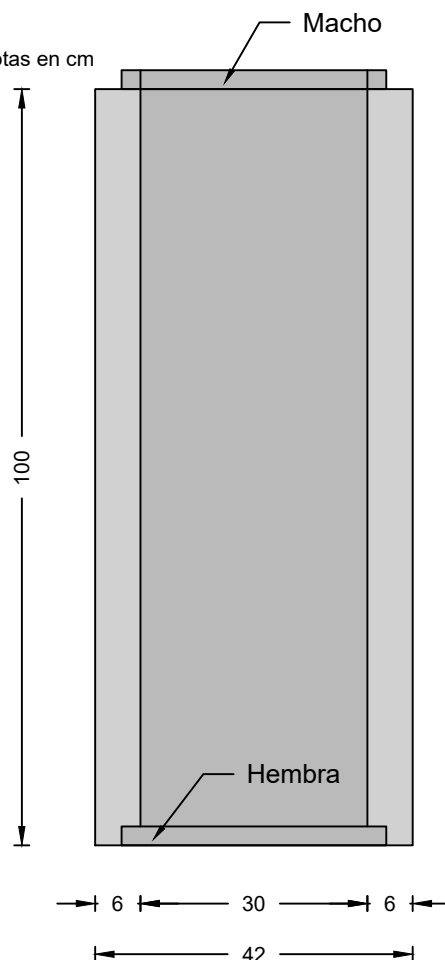

CARACTERÍSTICAS TÉCNICAS

CANAL	20×30
TIPO DE HORMIGÓN	HM-30
TIPO DE CEMENTO	CEM I 52,5 R
PESO (Kg / Unidad)	120 Kg
PALETIZADO	12 UD/PALET